






Voorgevel

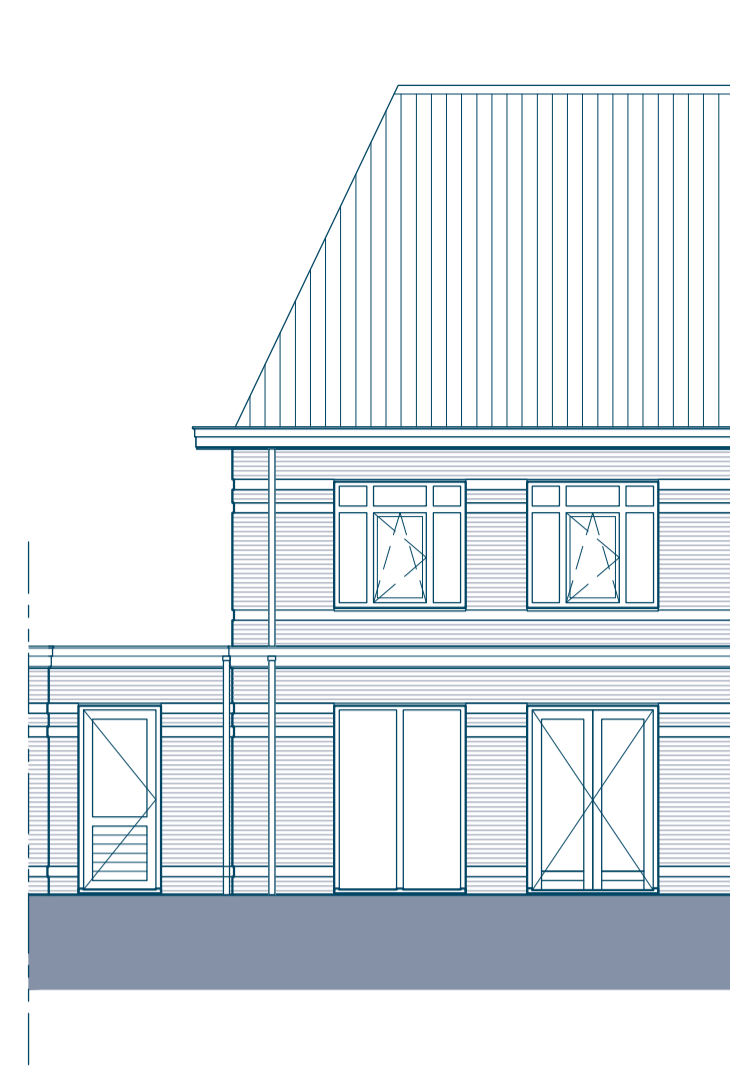


Achtergevel

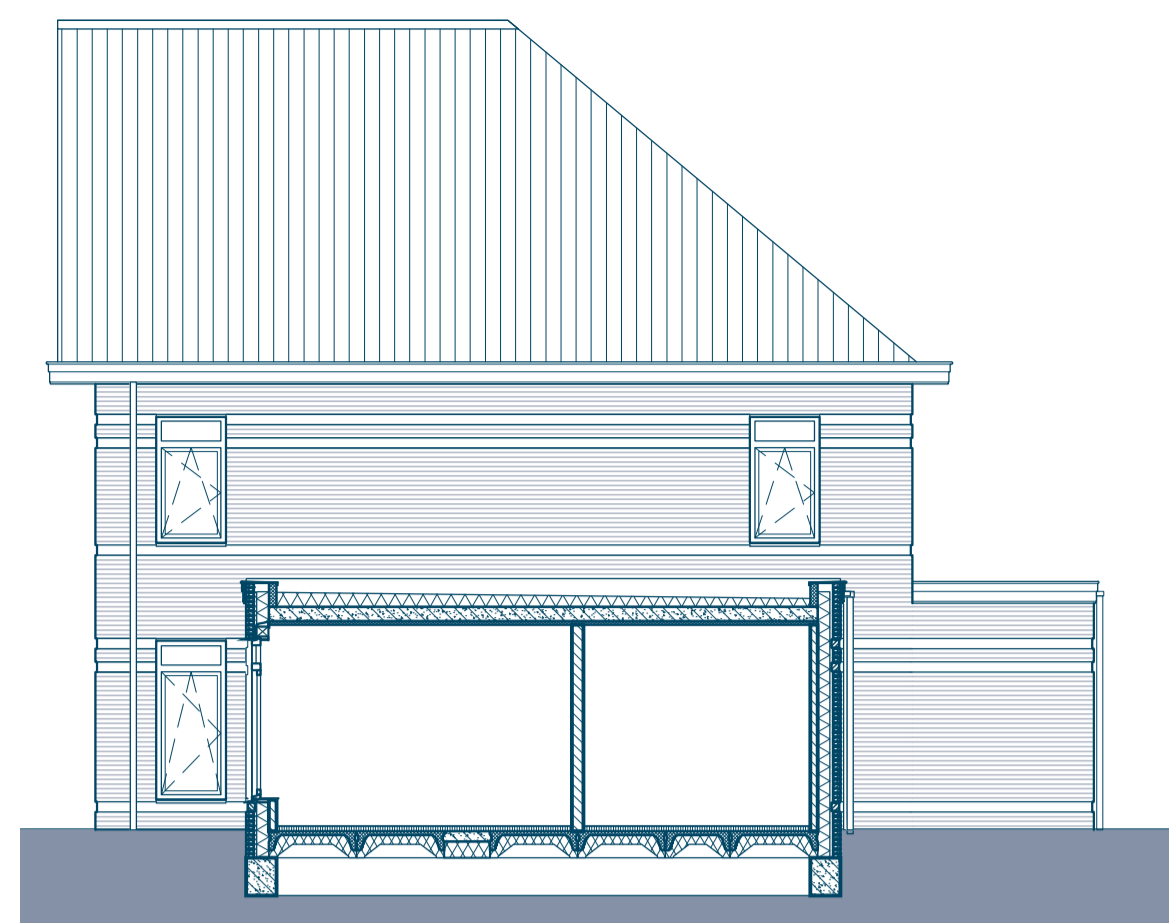


Zijgevel

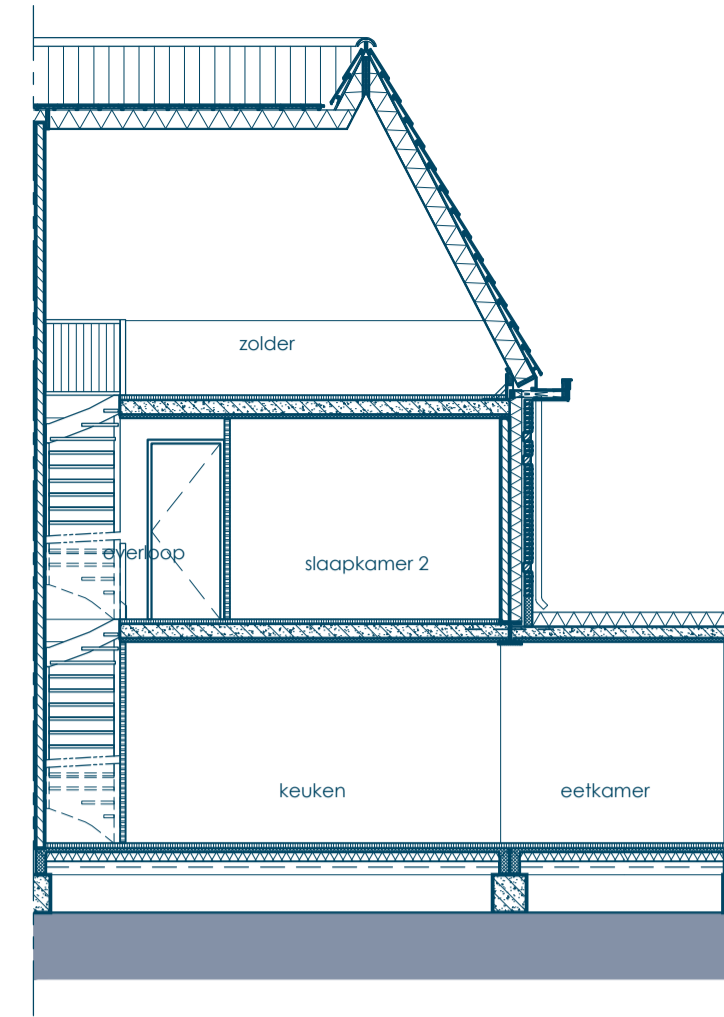


Doorsnede A

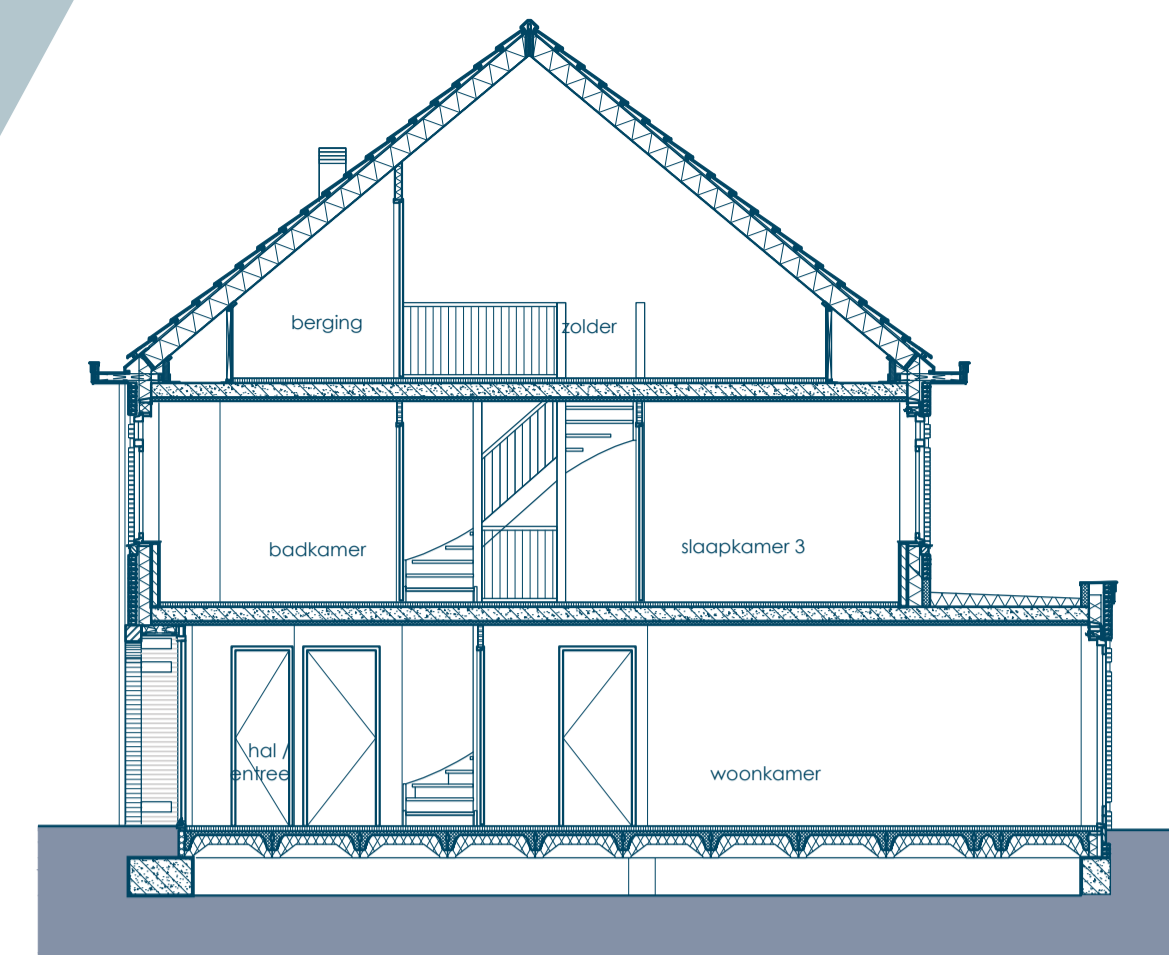


Doorsnede B

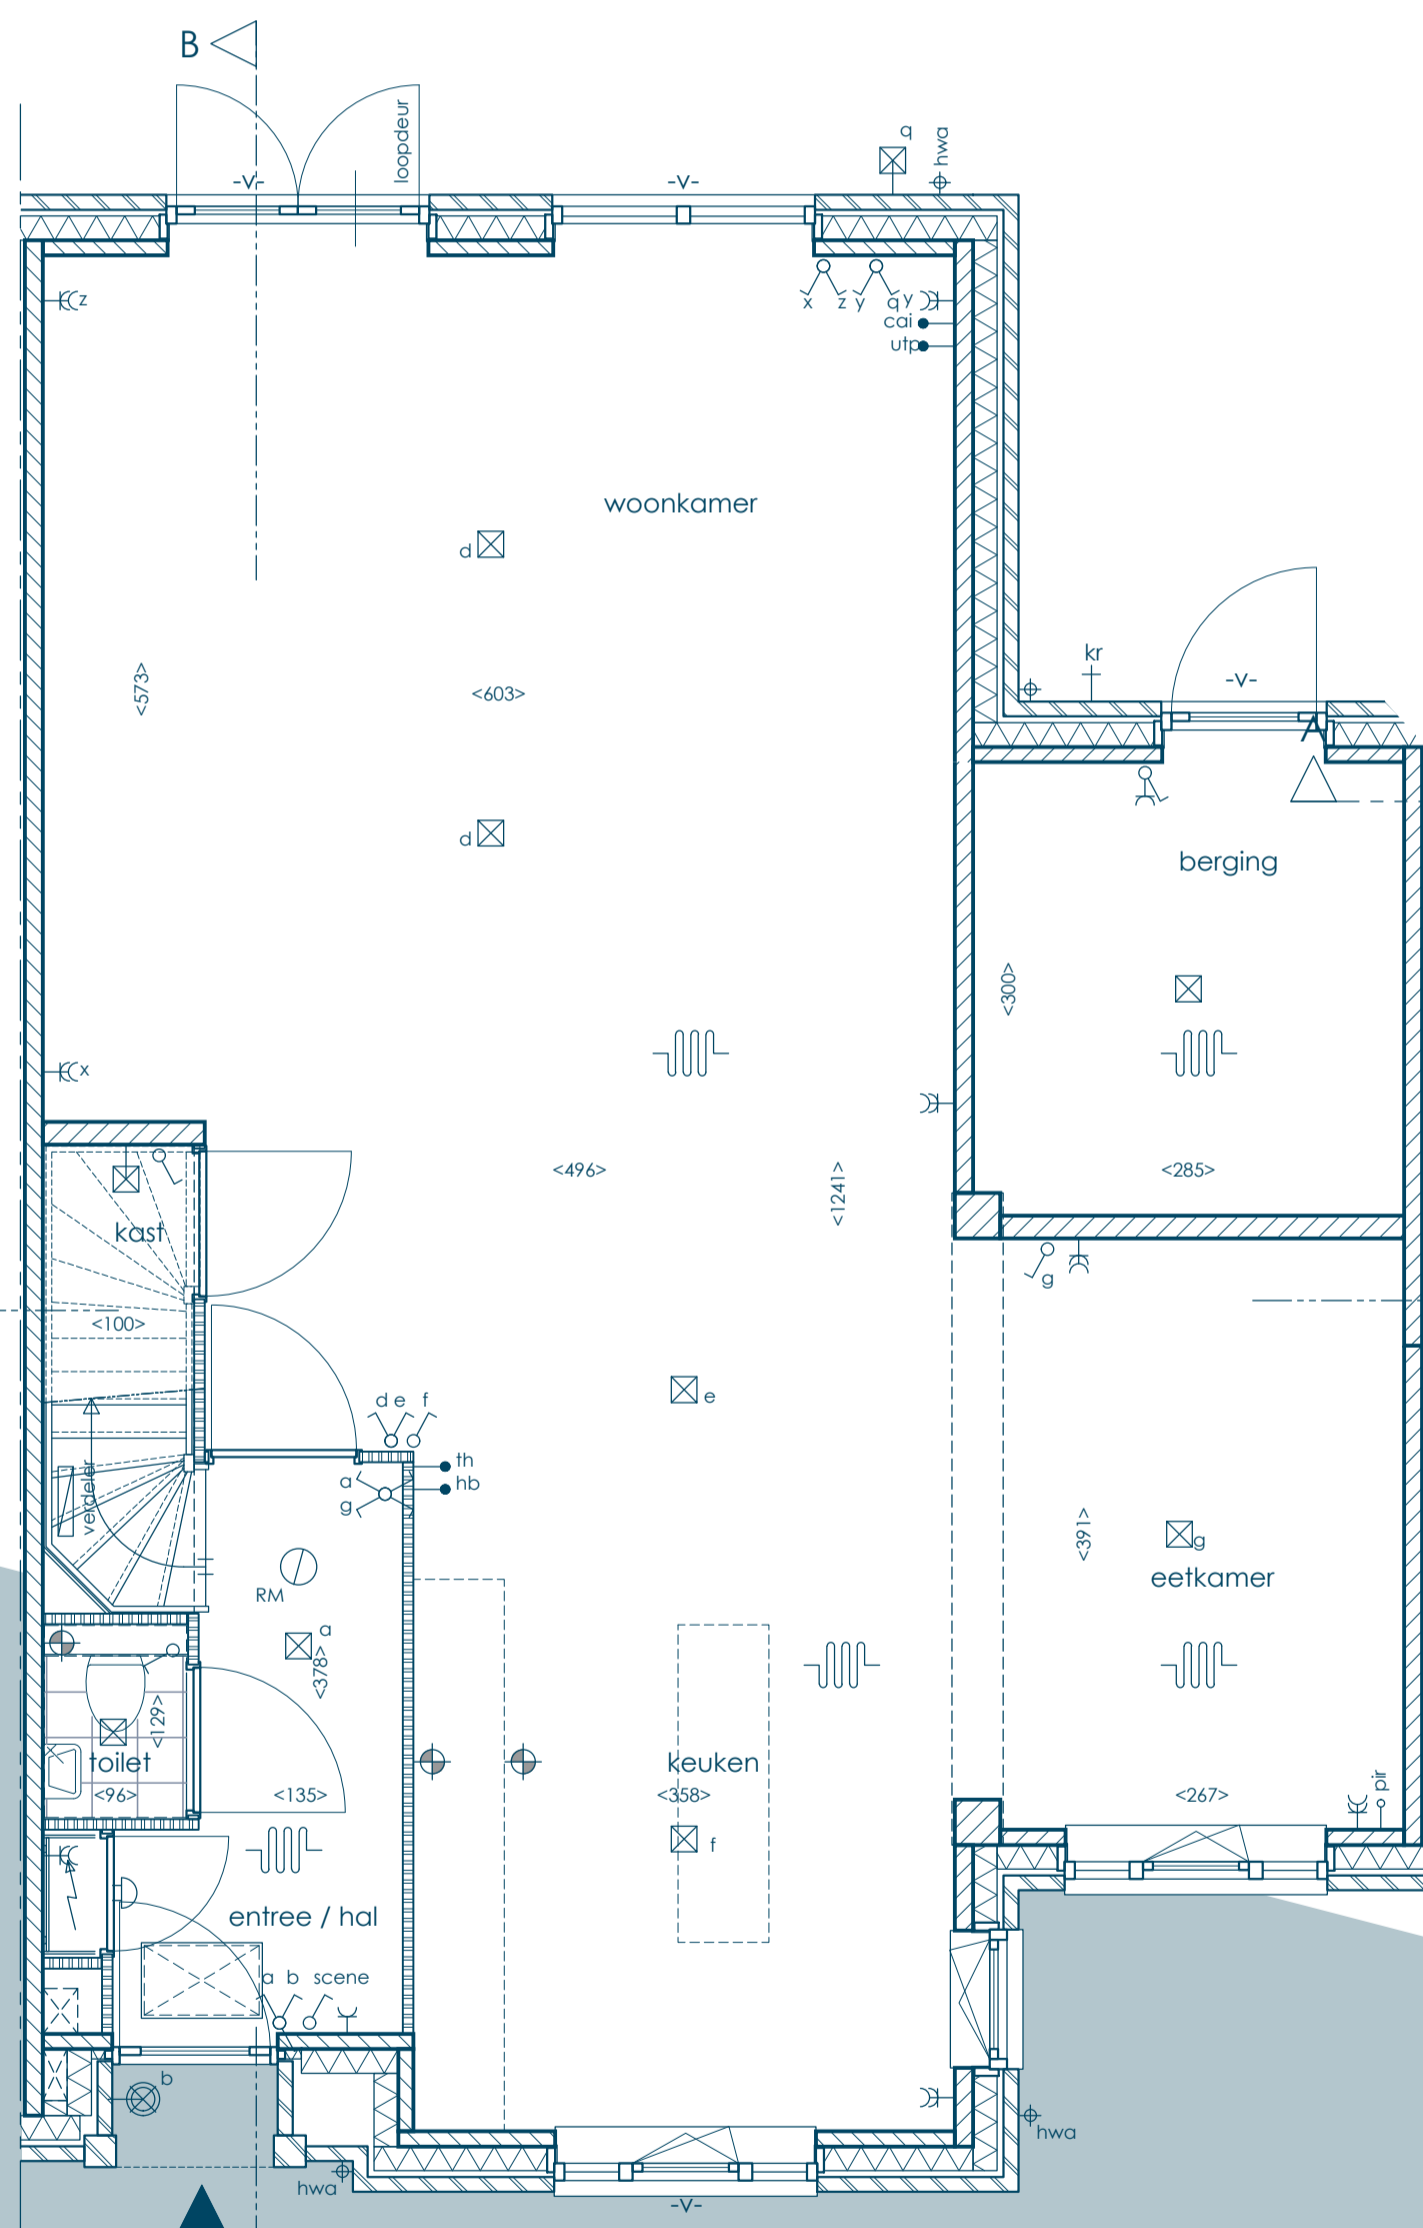

begane grond

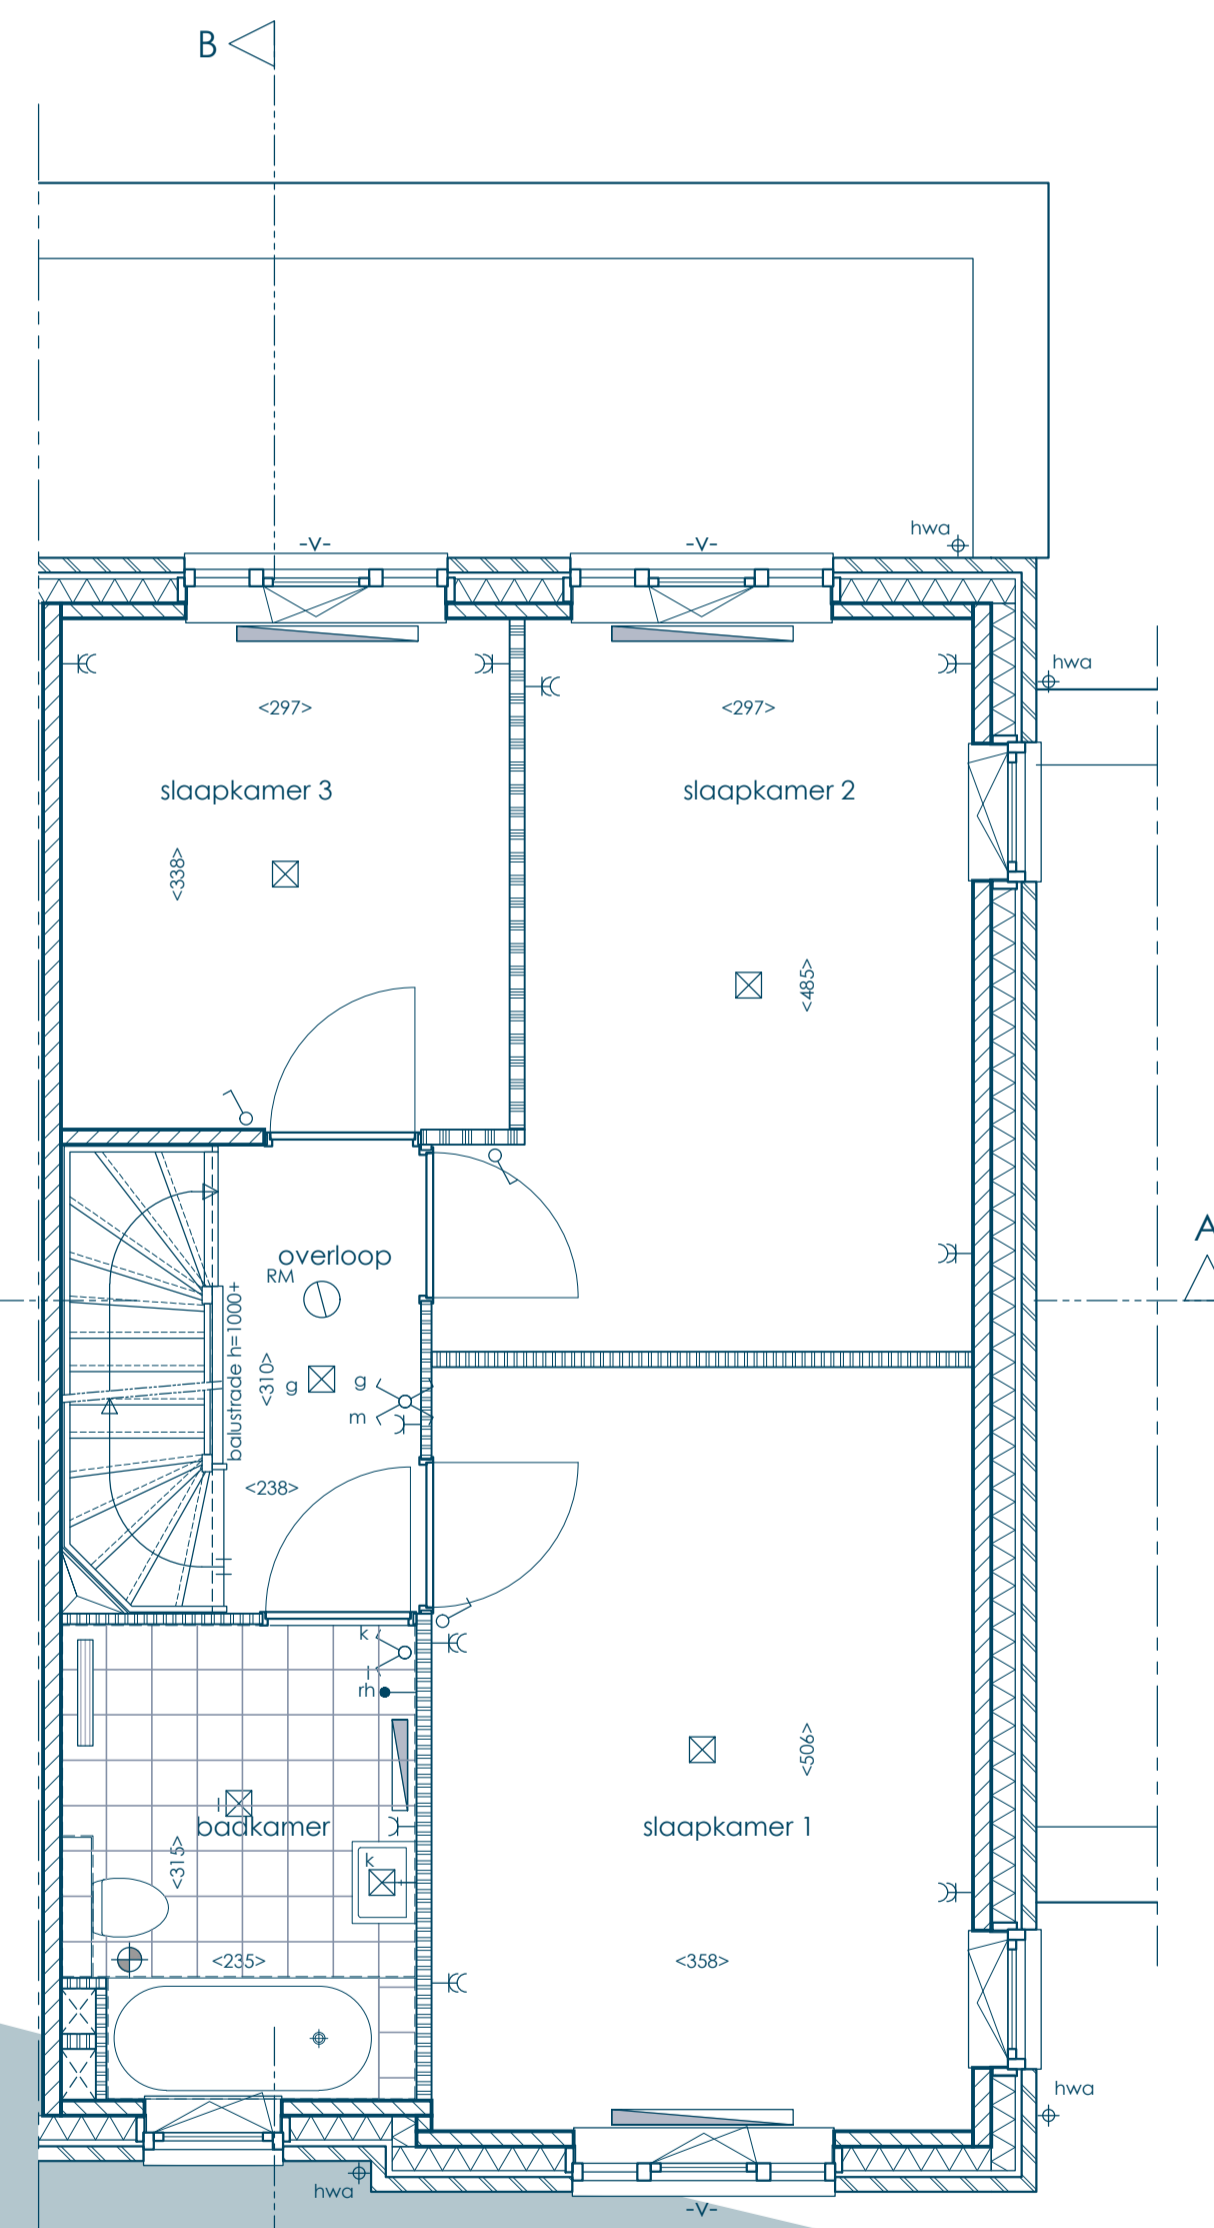

1e verdieping

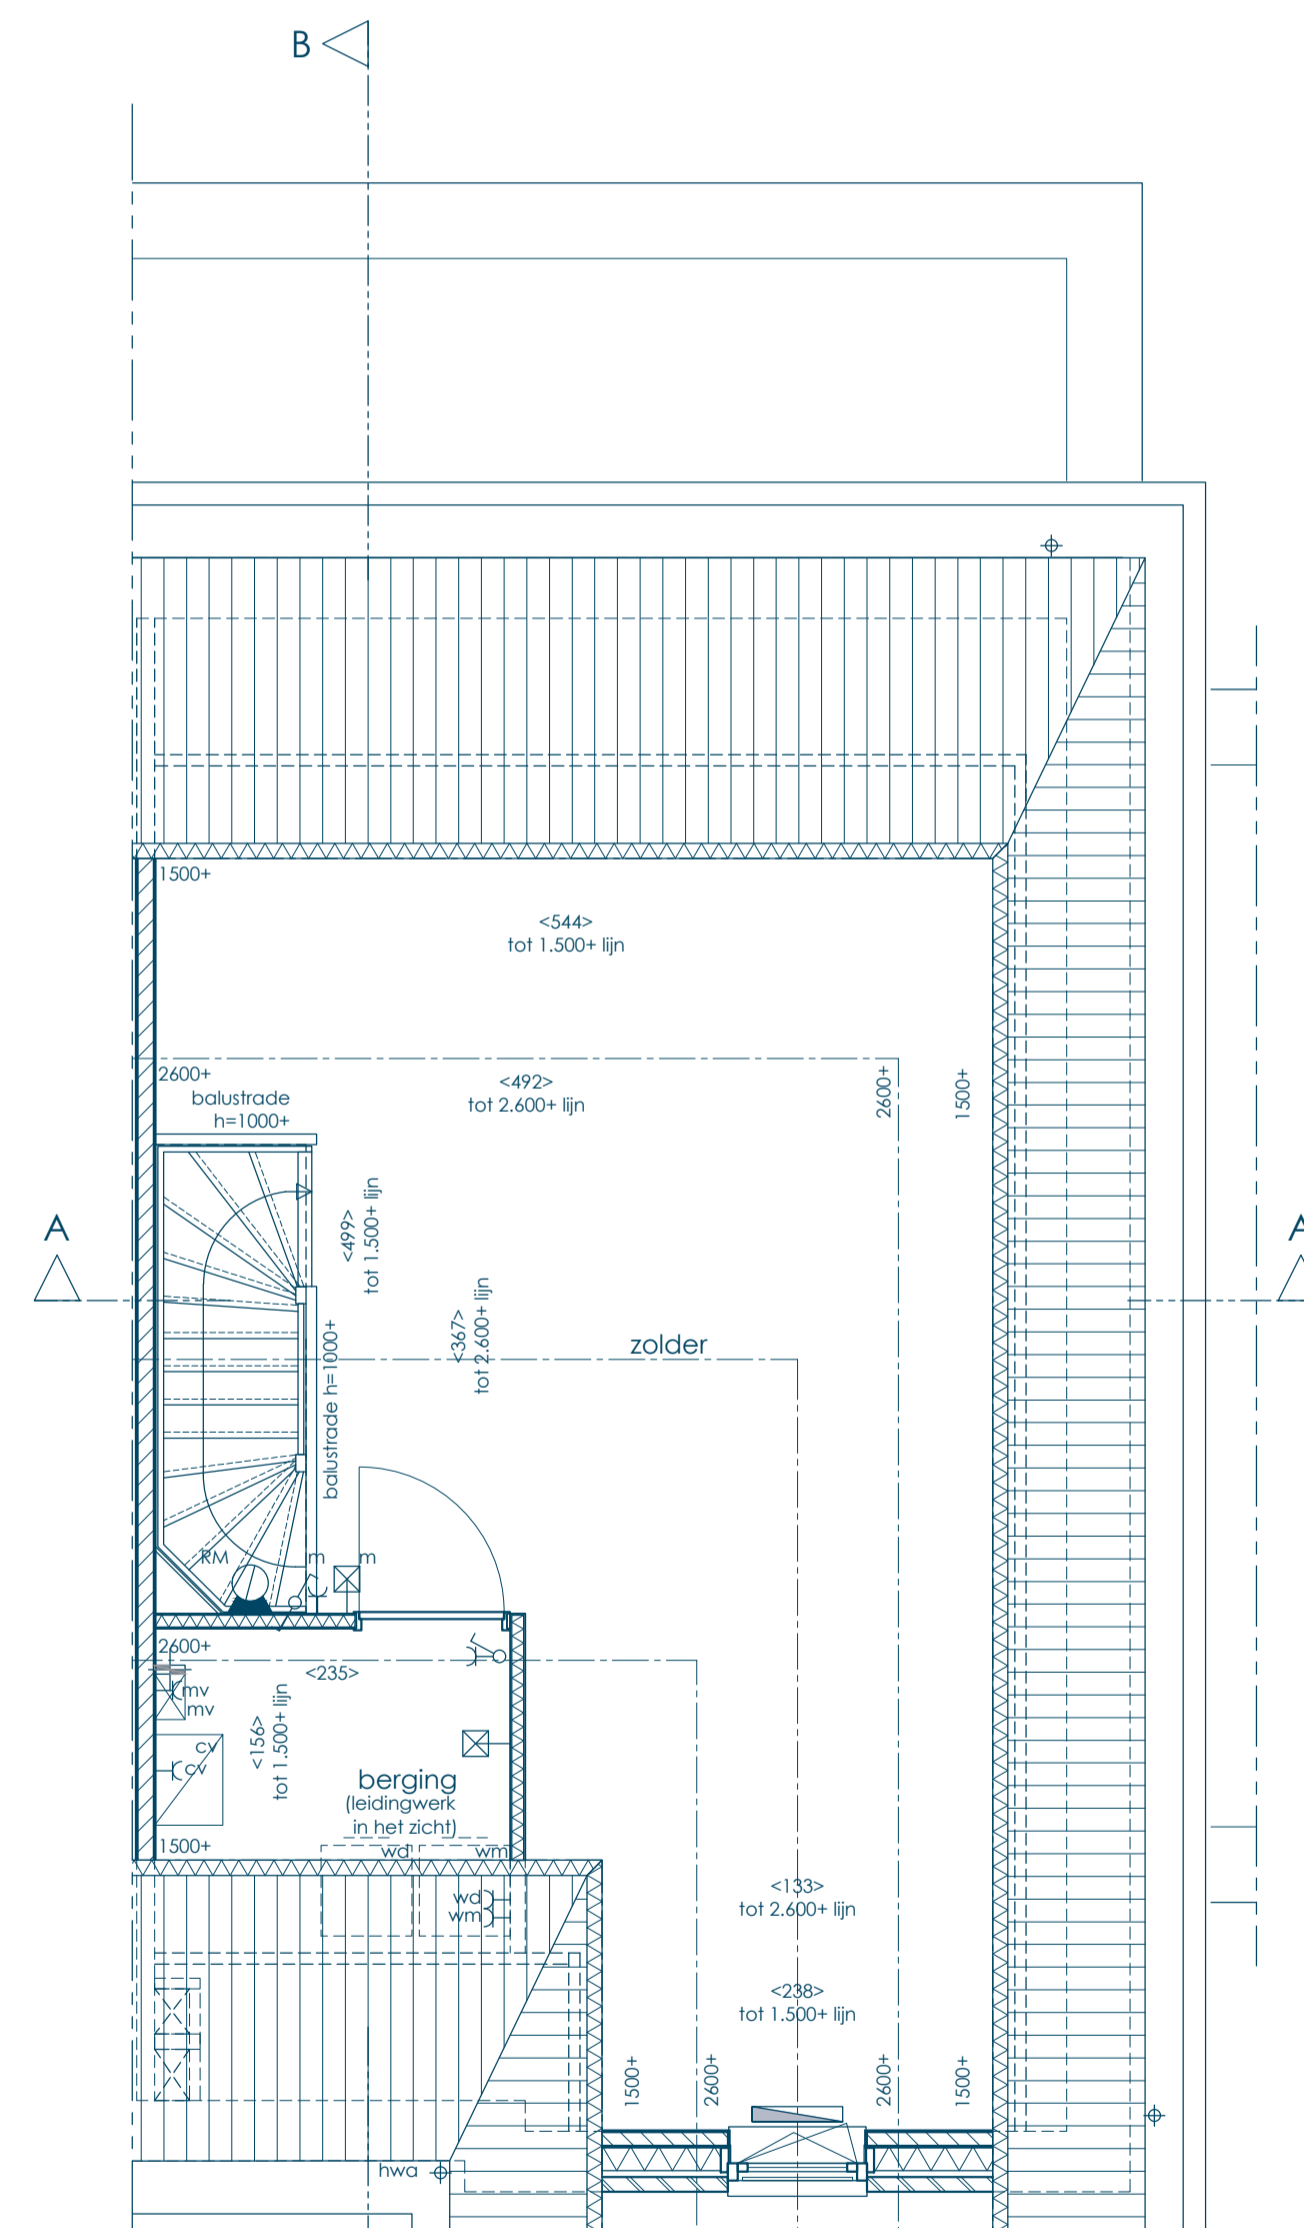

2e verdieping

RENVOOI

- metselwerk
- kalkzandsteen/beton
- isolatie
- lichte scheidingswand
- lichte scheidingswand
- ventilatorrooster (exacte positie ntb)
- opstelplaats wasmachine / droger
- opstelplaats cv ketel
- opstelplaats mv box
- opstelplaats keuken: exacte positie
- keuken en aansluitingen conform
- installatiekening verkoopmap
- plafondlichtaansluitpunt
- wandlichtaansluitpunt
- enkelpolige schakelaar / serieschakelaar
- alles uit scene schakelaar
- wisselschakelaar
- wandlichtaansluitpunt en drukknop belinstallatie
- wandcontactdoos, enkel
- wandcontactdoos, dubbel
- bediening Co2 mv installatie
- sensor vochtigheid mv installatie
- aansluitpunt onbedraad
- aansluitpunt bedraad, tbv cai/utp inrichting
- deurbel
- rookmelder op lichtnet wandbevestiging
- rookmelder op lichtnet plafondbevestiging
- afzuigventiel plafond mv installatie (positie ntb)
- afzuigventiel wand mv installatie (positie ntb)
- hemelwaterafvoer
- buitenkraan
- thermostaat aansluiting
- verwarmingslichaam: radiator (afm en positie indicatief)
- vloerverwarming, t.p.v. begane grondvloer
- PV panelen gemonteerd op de dakpannen
- exacte positie en aantal ntb ivm gekozen opties
- geringe afwijkingen mogelijk



wonen in stijl

volmaakt
— heemstede —

TWEEKAPPER TYPE H1H bouwnummer 1 en 4
 TWEEKAPPER TYPE H1S bouwnummer 5 en 7 (getoond)
 TWEEKAPPER TYPE H1HS bouwnummer 9

VOLMAACKTWOEN.NL