





Voorgevel




Achtergevel

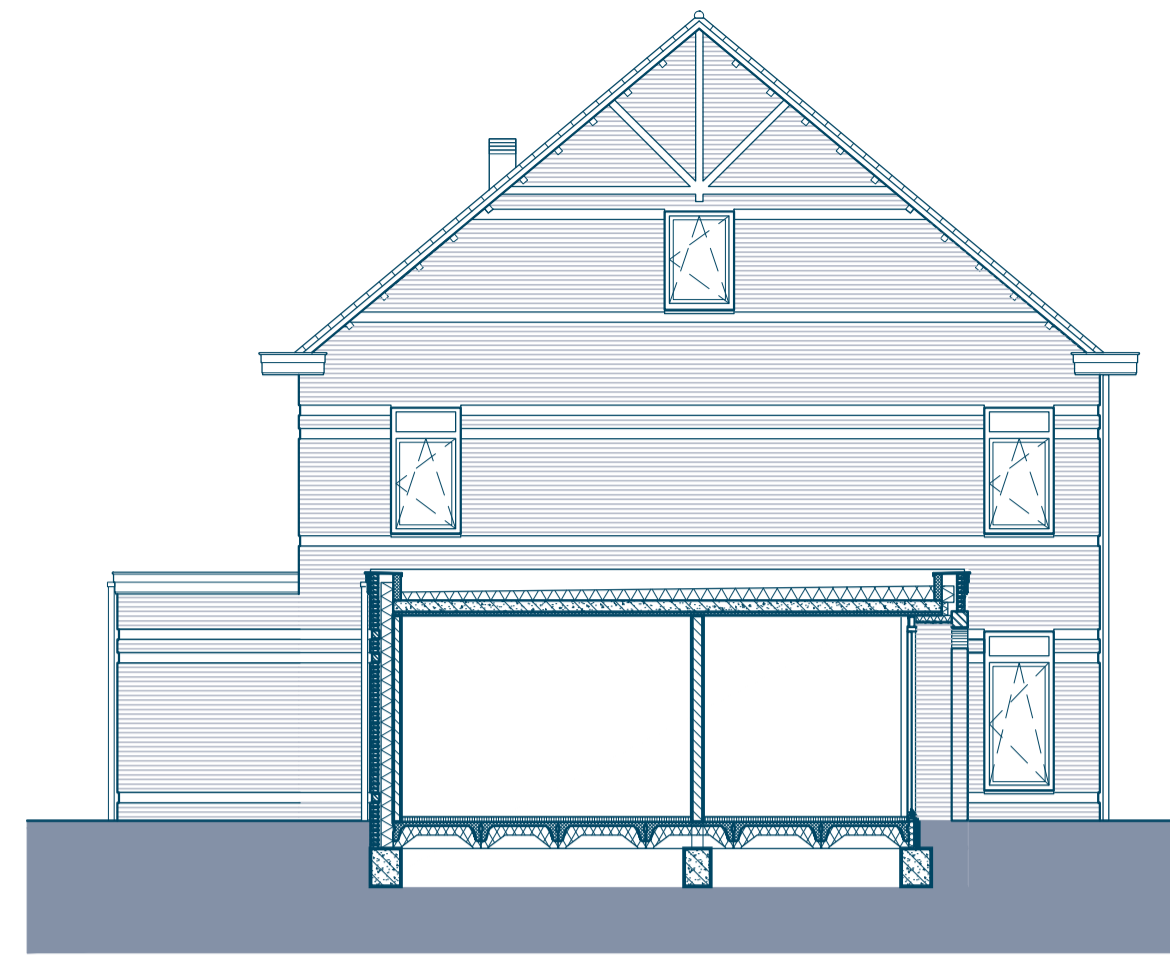


Zijgevel

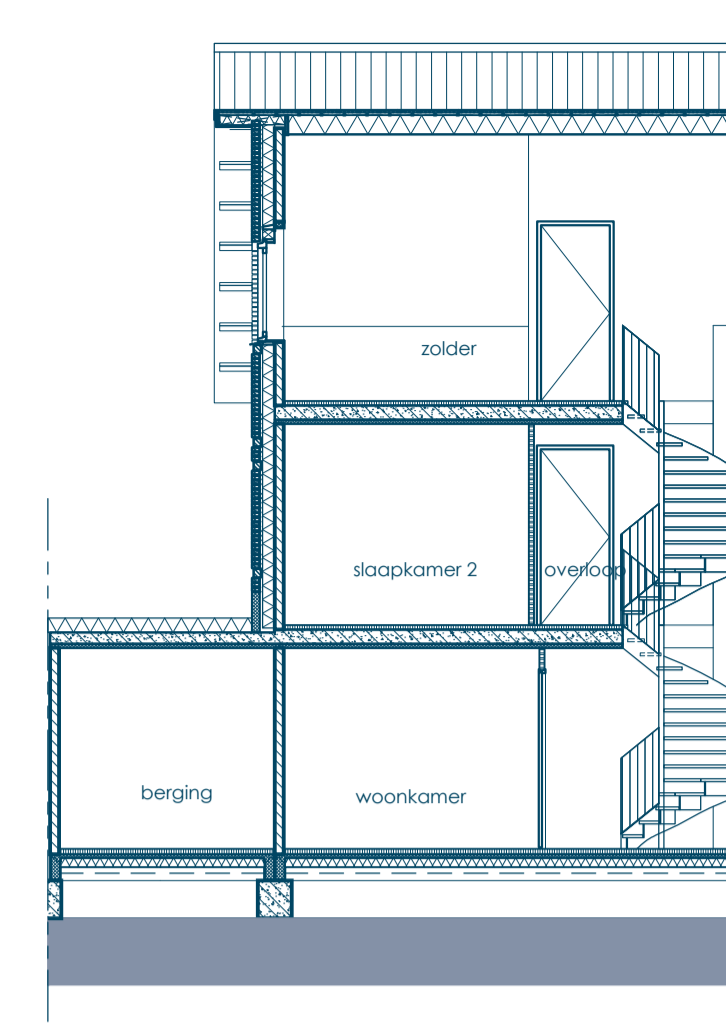


Doorsnede A

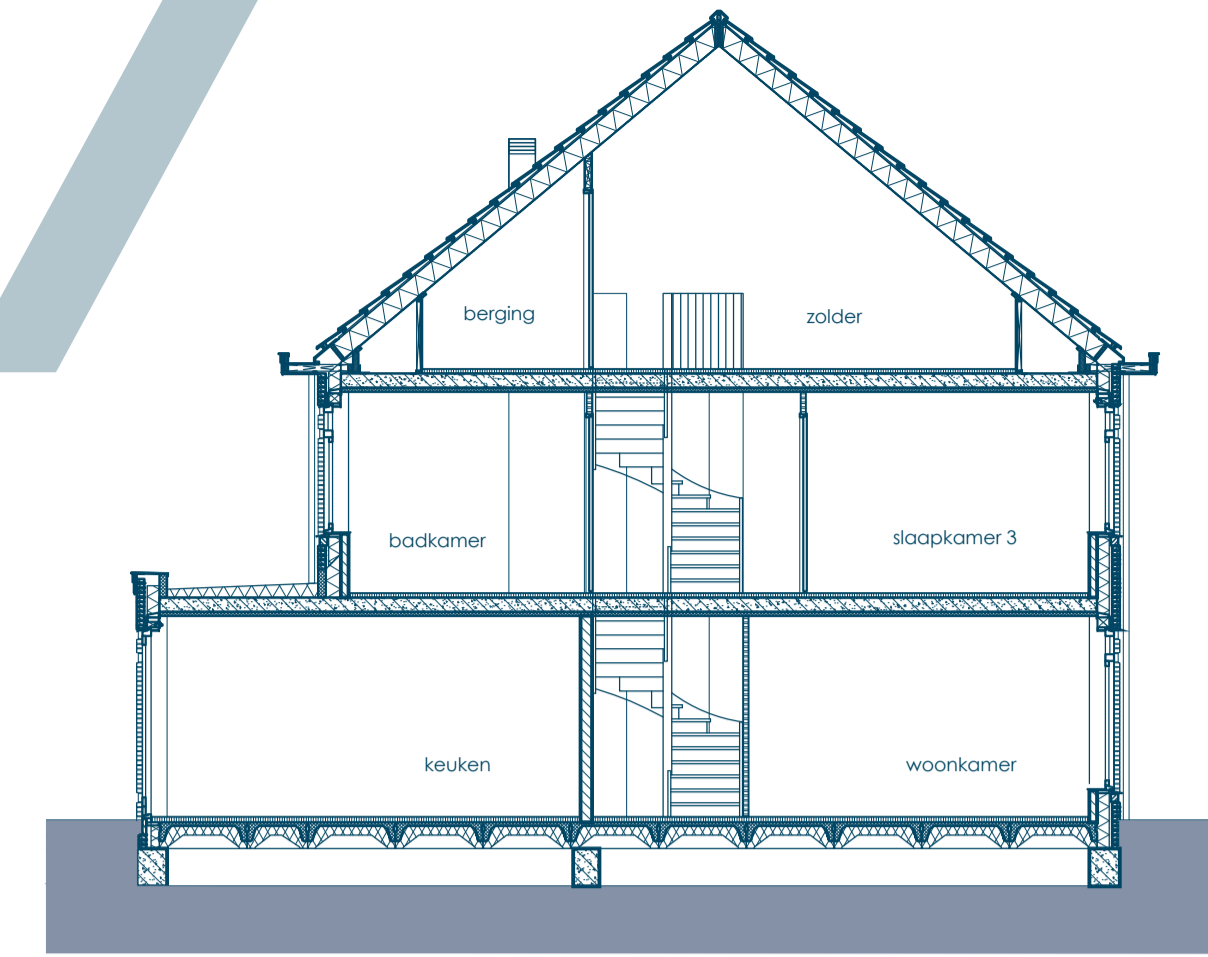


Doorsnede B

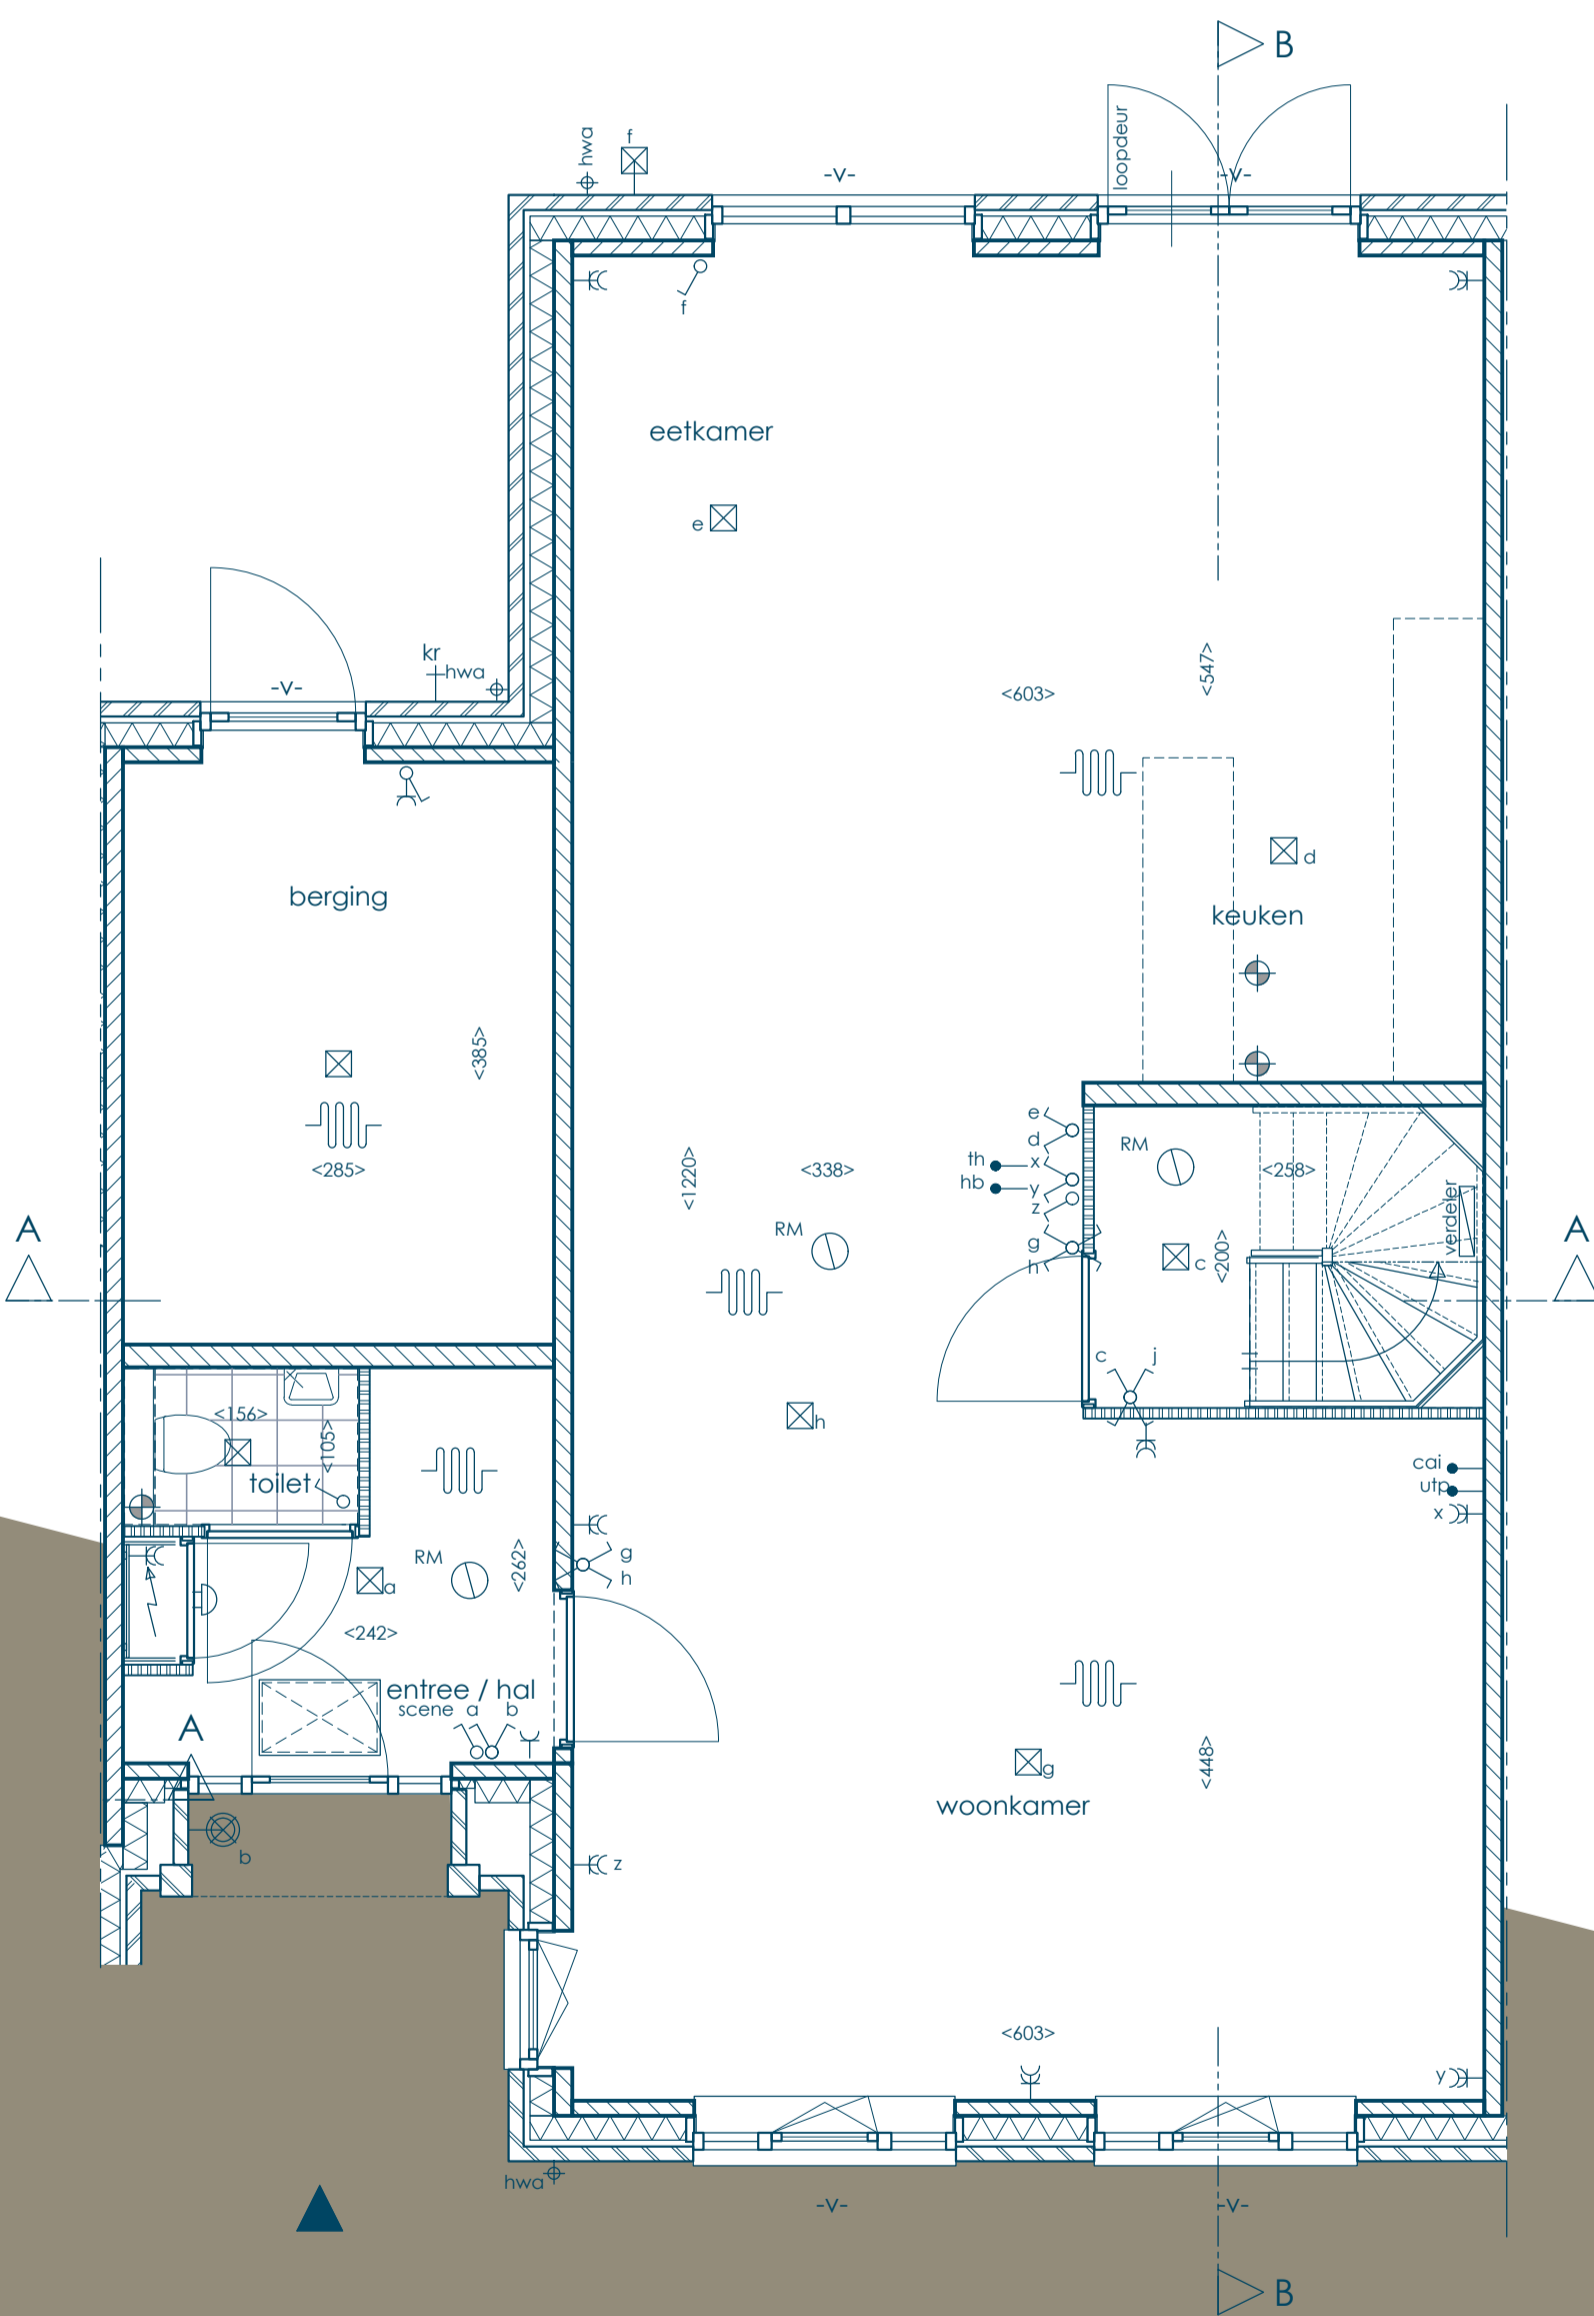

begane grond

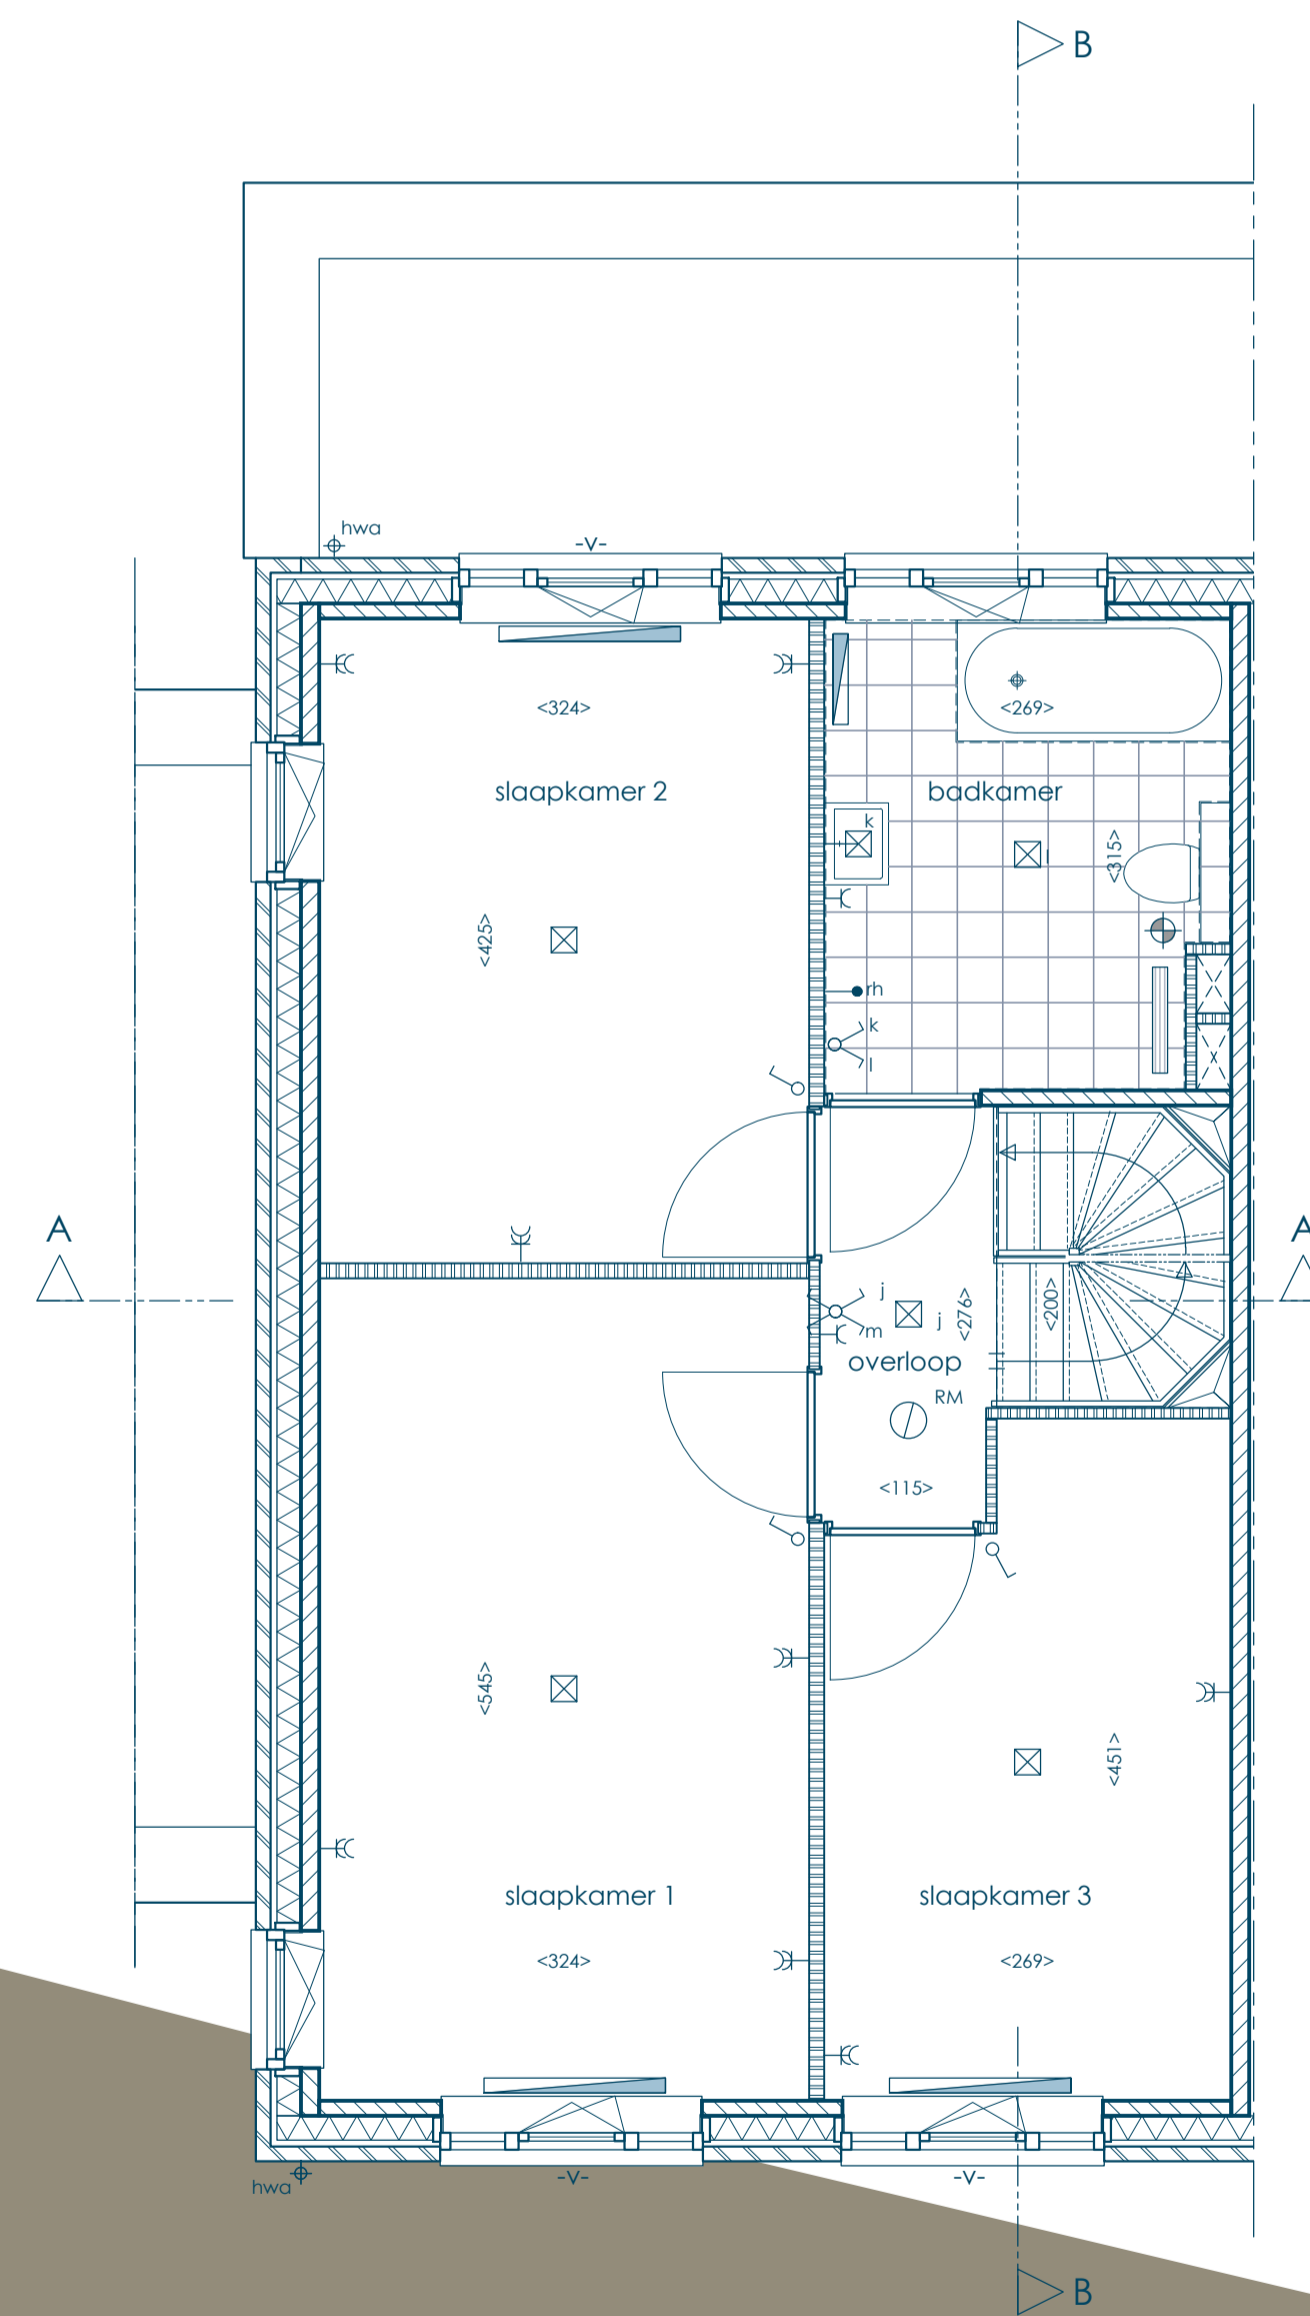

1e verdieping

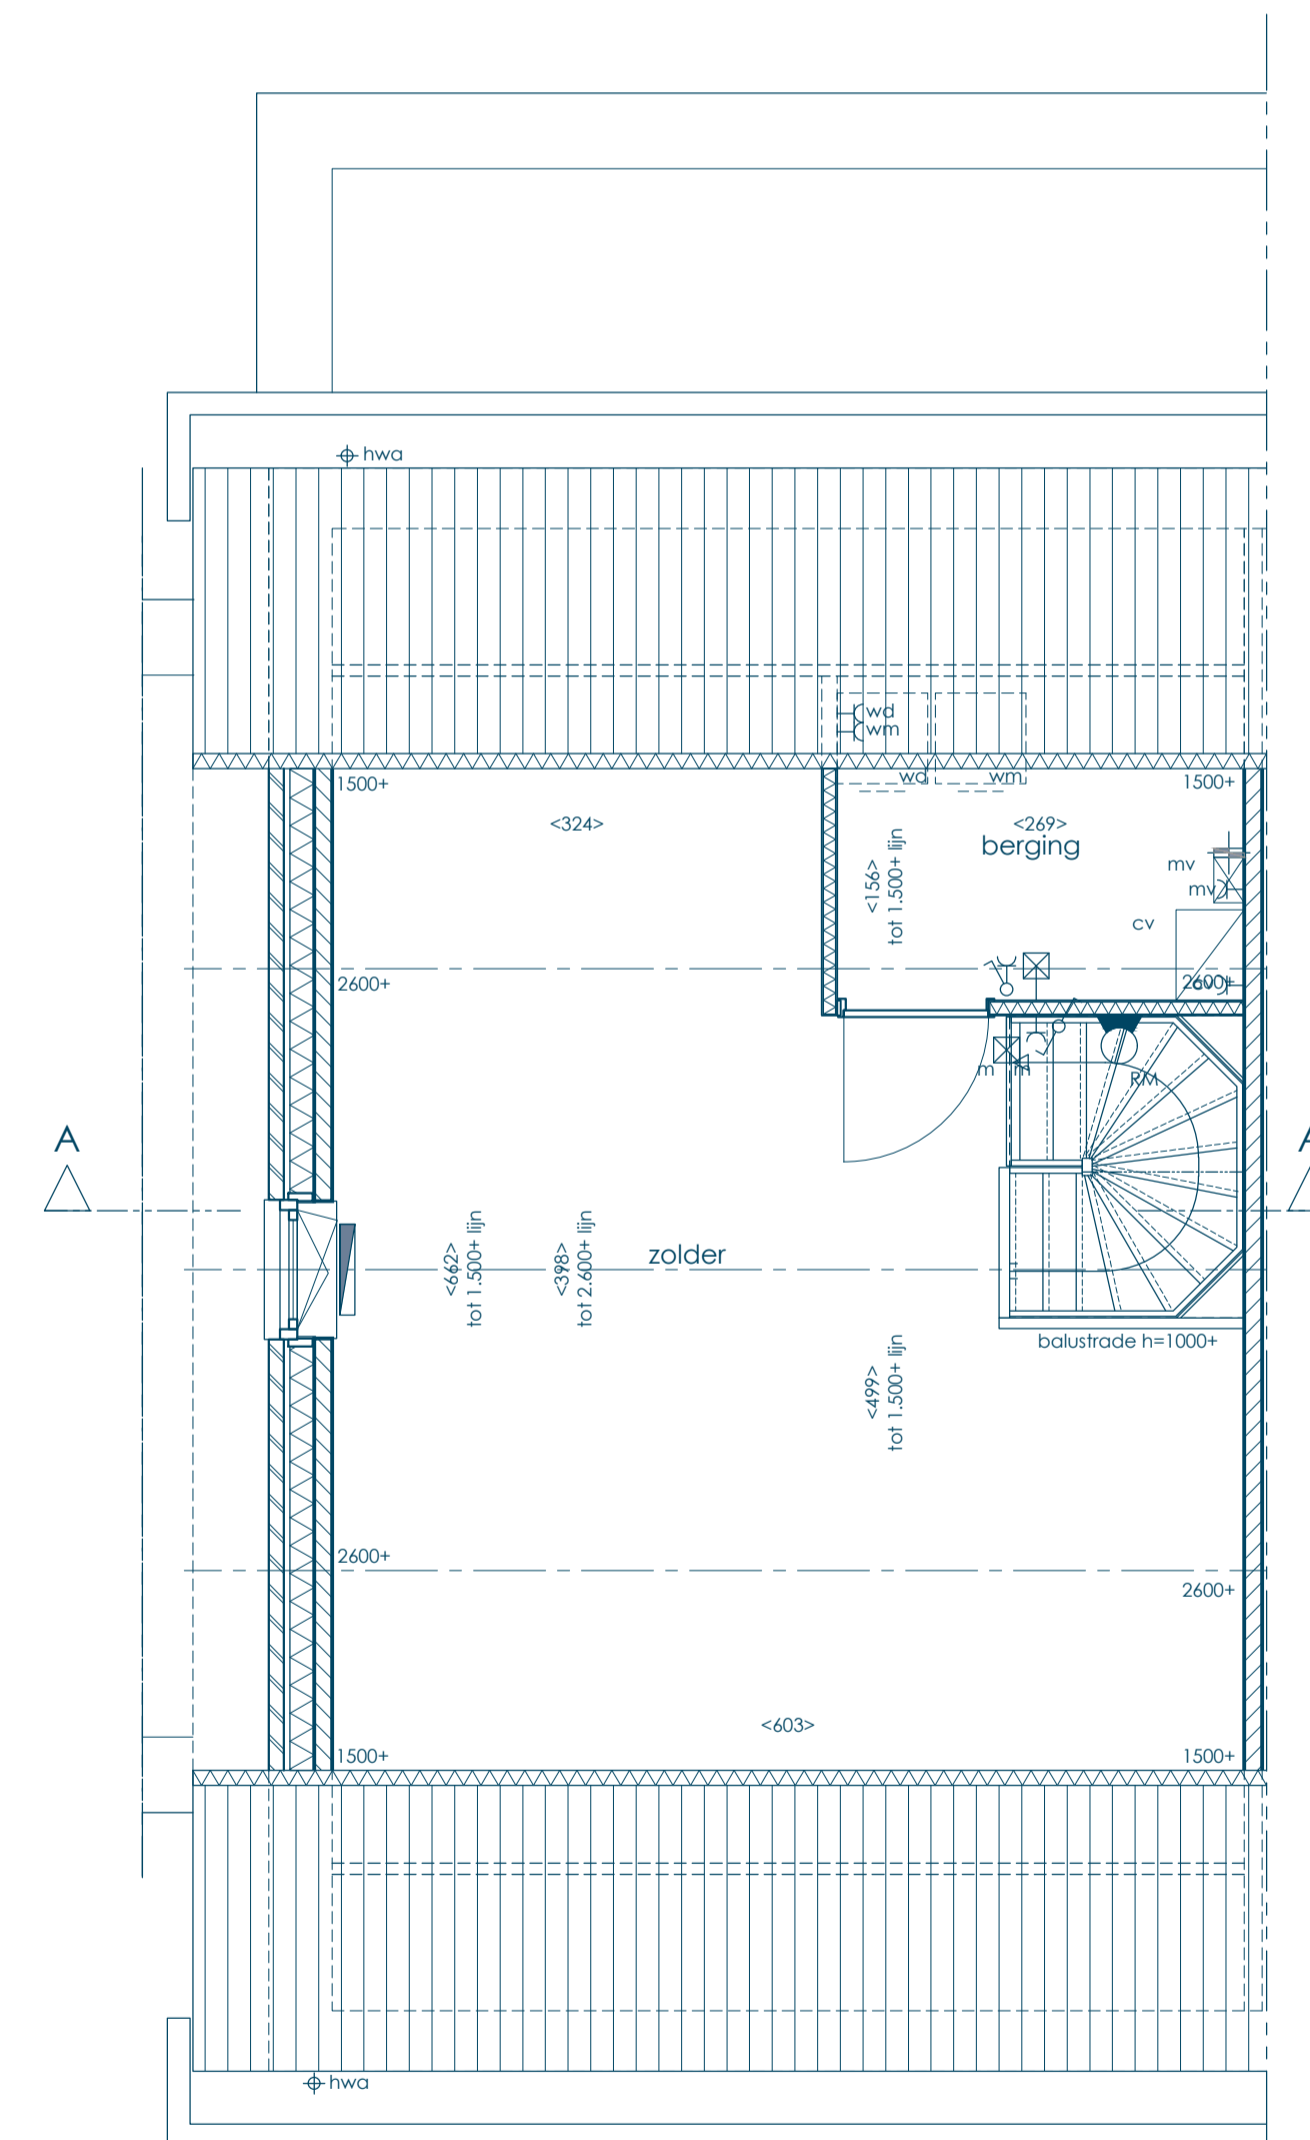

2e verdieping

RENVOOI

- metselwerk
- kalkzandsteen/beton
- isolatie
- lichte scheidingwand
- lichte scheidingwand
- ventilatorrooster (exacte positie ntb)

- opstelplaats wasmachine / droger
- opstelplaats cv ketel
- opstelplaats mv box
- opstelplaats keuken: exacte positie keukens en aansluitingen conform installatietekening verkoopmap

- plafondlichtaansluitpunt
- wandlichtaansluitpunt
- enkelpolige schakelaar / serieschakelaar
- alles uit scene schakelaar
- wisselschakelaar
- wandlichtaansluitpunt en drukknop belinstallatie
- wandcontactdoos, enkel
- wandcontactdoos, dubbel

- bediening Co2 mv installatie
- sensor vochtigheid mv installatie
- aansluitpunt onbedraad
- aansluitpunt bedraad, tbv cai/utp inrichting
- deurbel
- rookmelder op lichtnet wandbevestiging
- rookmelder op lichtnet plafondbevestiging

- afzuigventiel plafond mv installatie (positie ntb)
- afzuigventiel wand mv installatie (positie ntb)
- hemelwaterafvoer
- buitenkraan
- thermostaat aansluiting
- verwarminglichaam: radiator (afm en positie indicatief)
- vloerverwarming, t.p.v. begane grondvloer

- PV panelen gemonteerd op de dakpannen
- exacte positie en aantal ntb ivm gekozen opties

- geringe afwijkingen mogelijk



wonen in stijl

volmaakt
— heemstede —

TWEEKAPPER TYPE H2H *bouwnummer 2*
TWEEKAPPER TYPE H2S *bouwnummer 6 en 8 (getoond)*

VOLMAACKTWONEN.NL