



Voorgevel




Achtergevel




Rechter Zijgevel




Linker Zijgevel

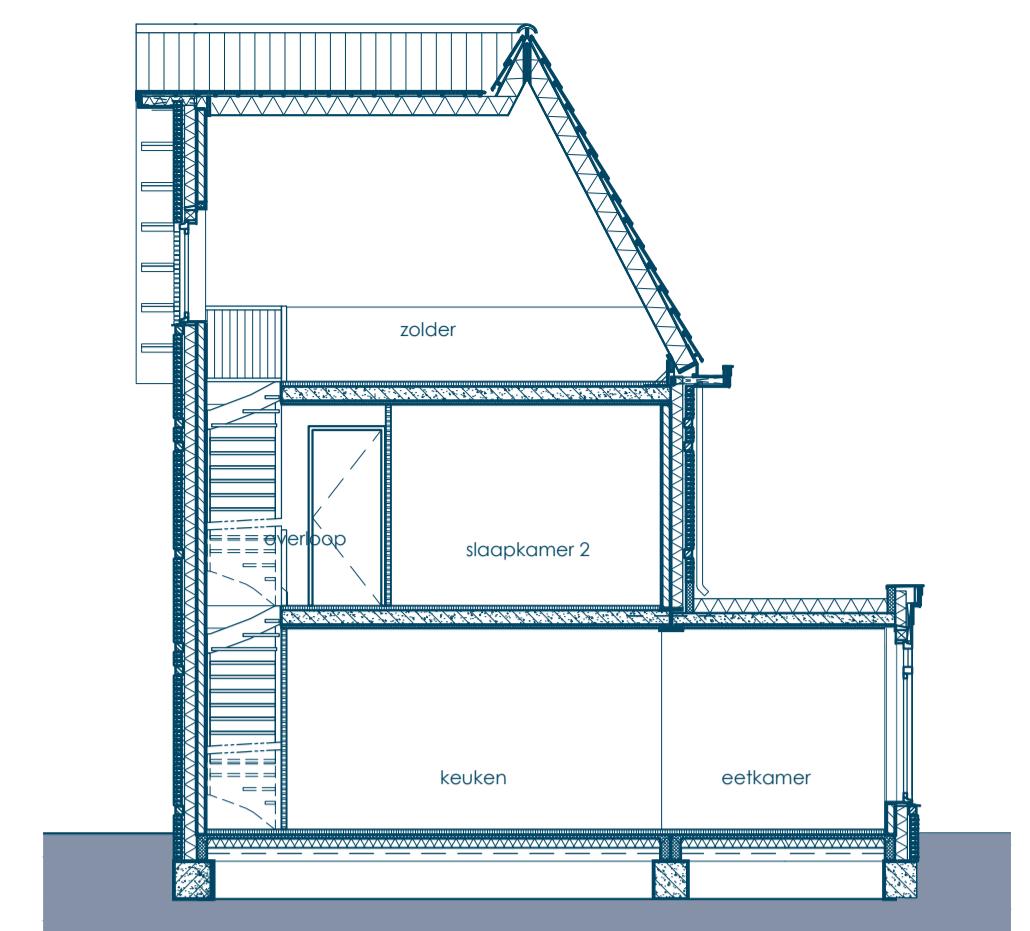


Doorsnede A

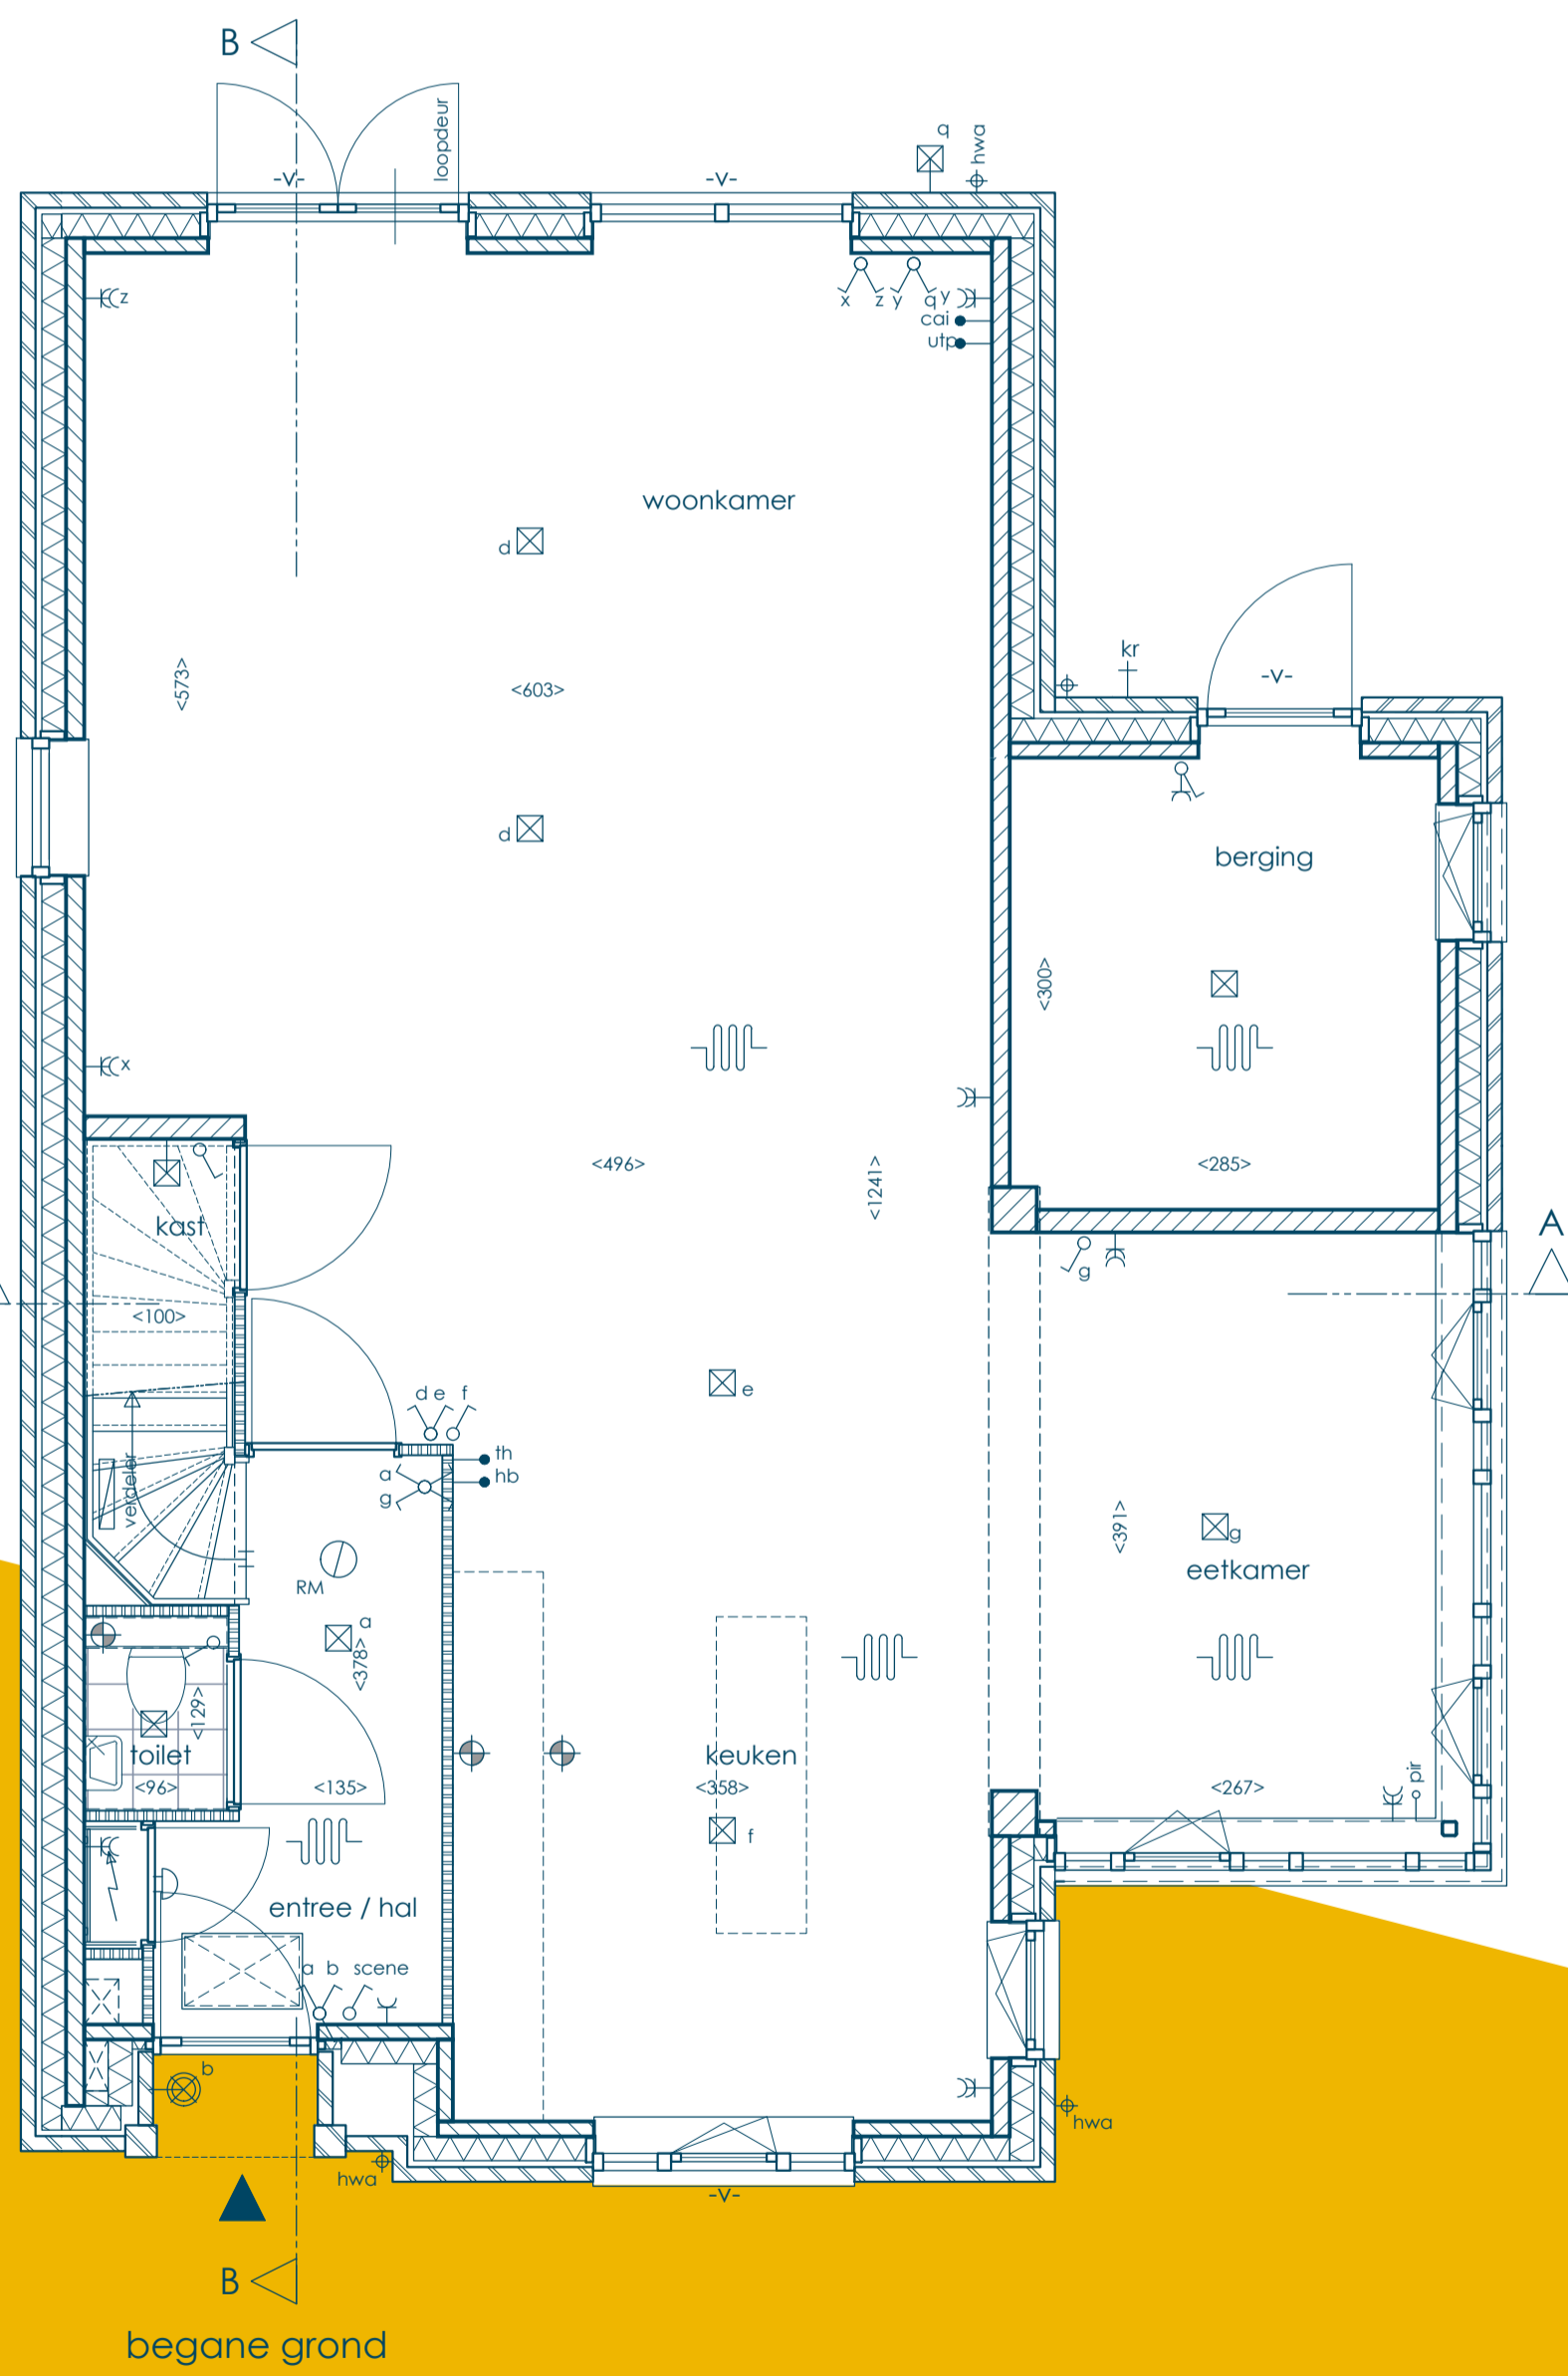


begane grond

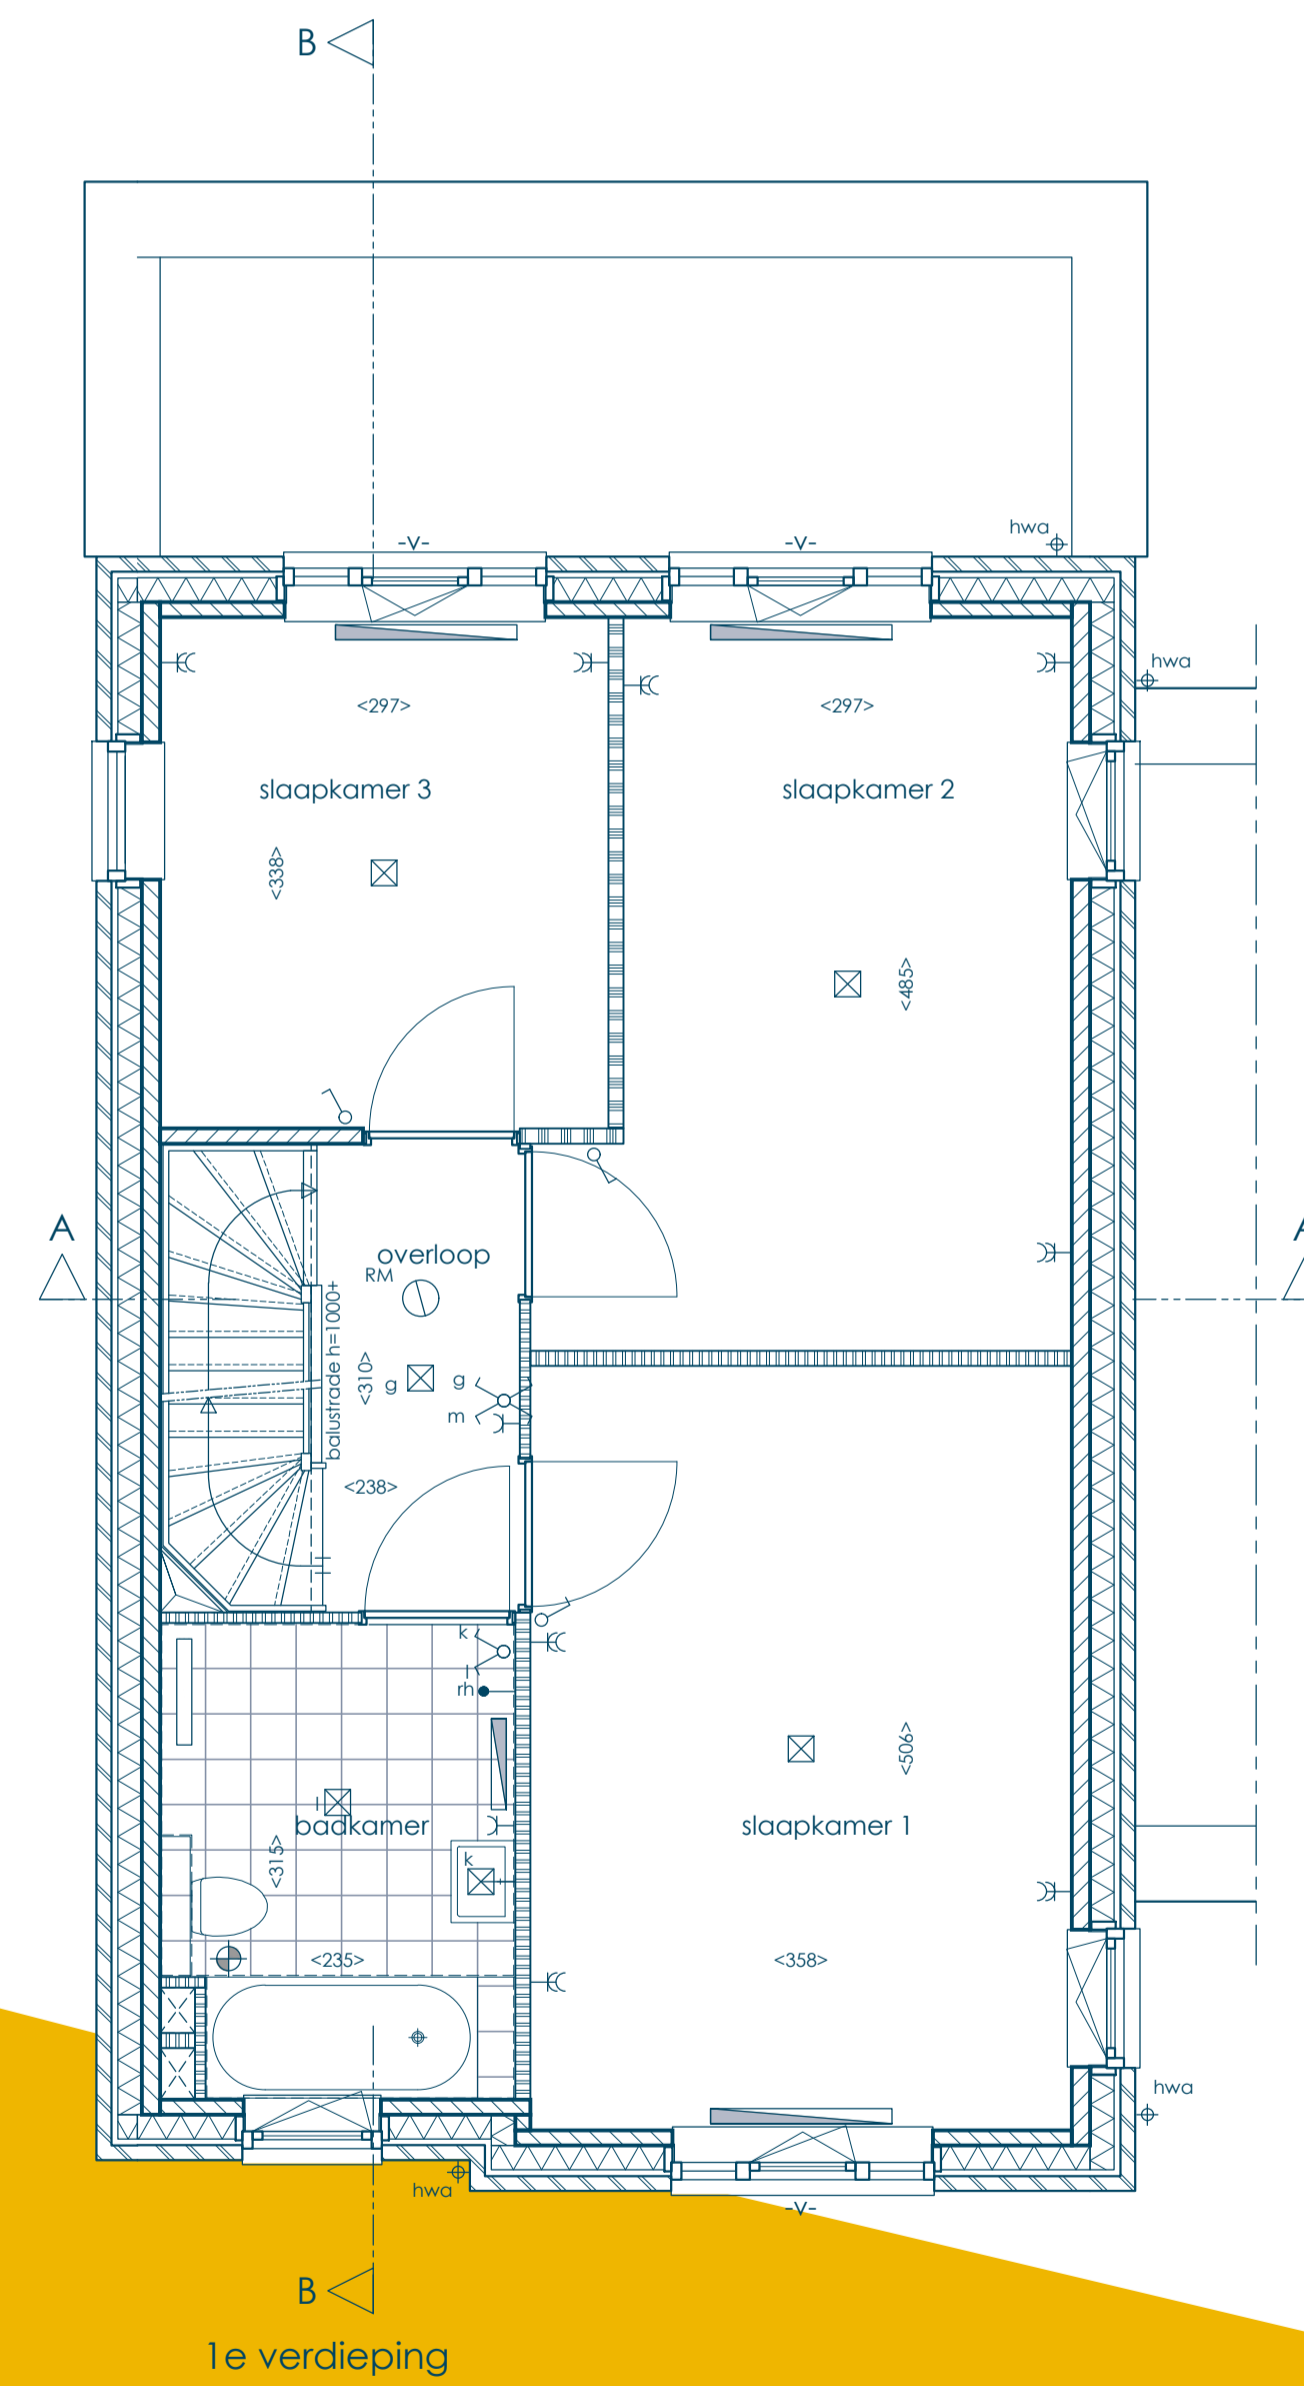

1e verdieping

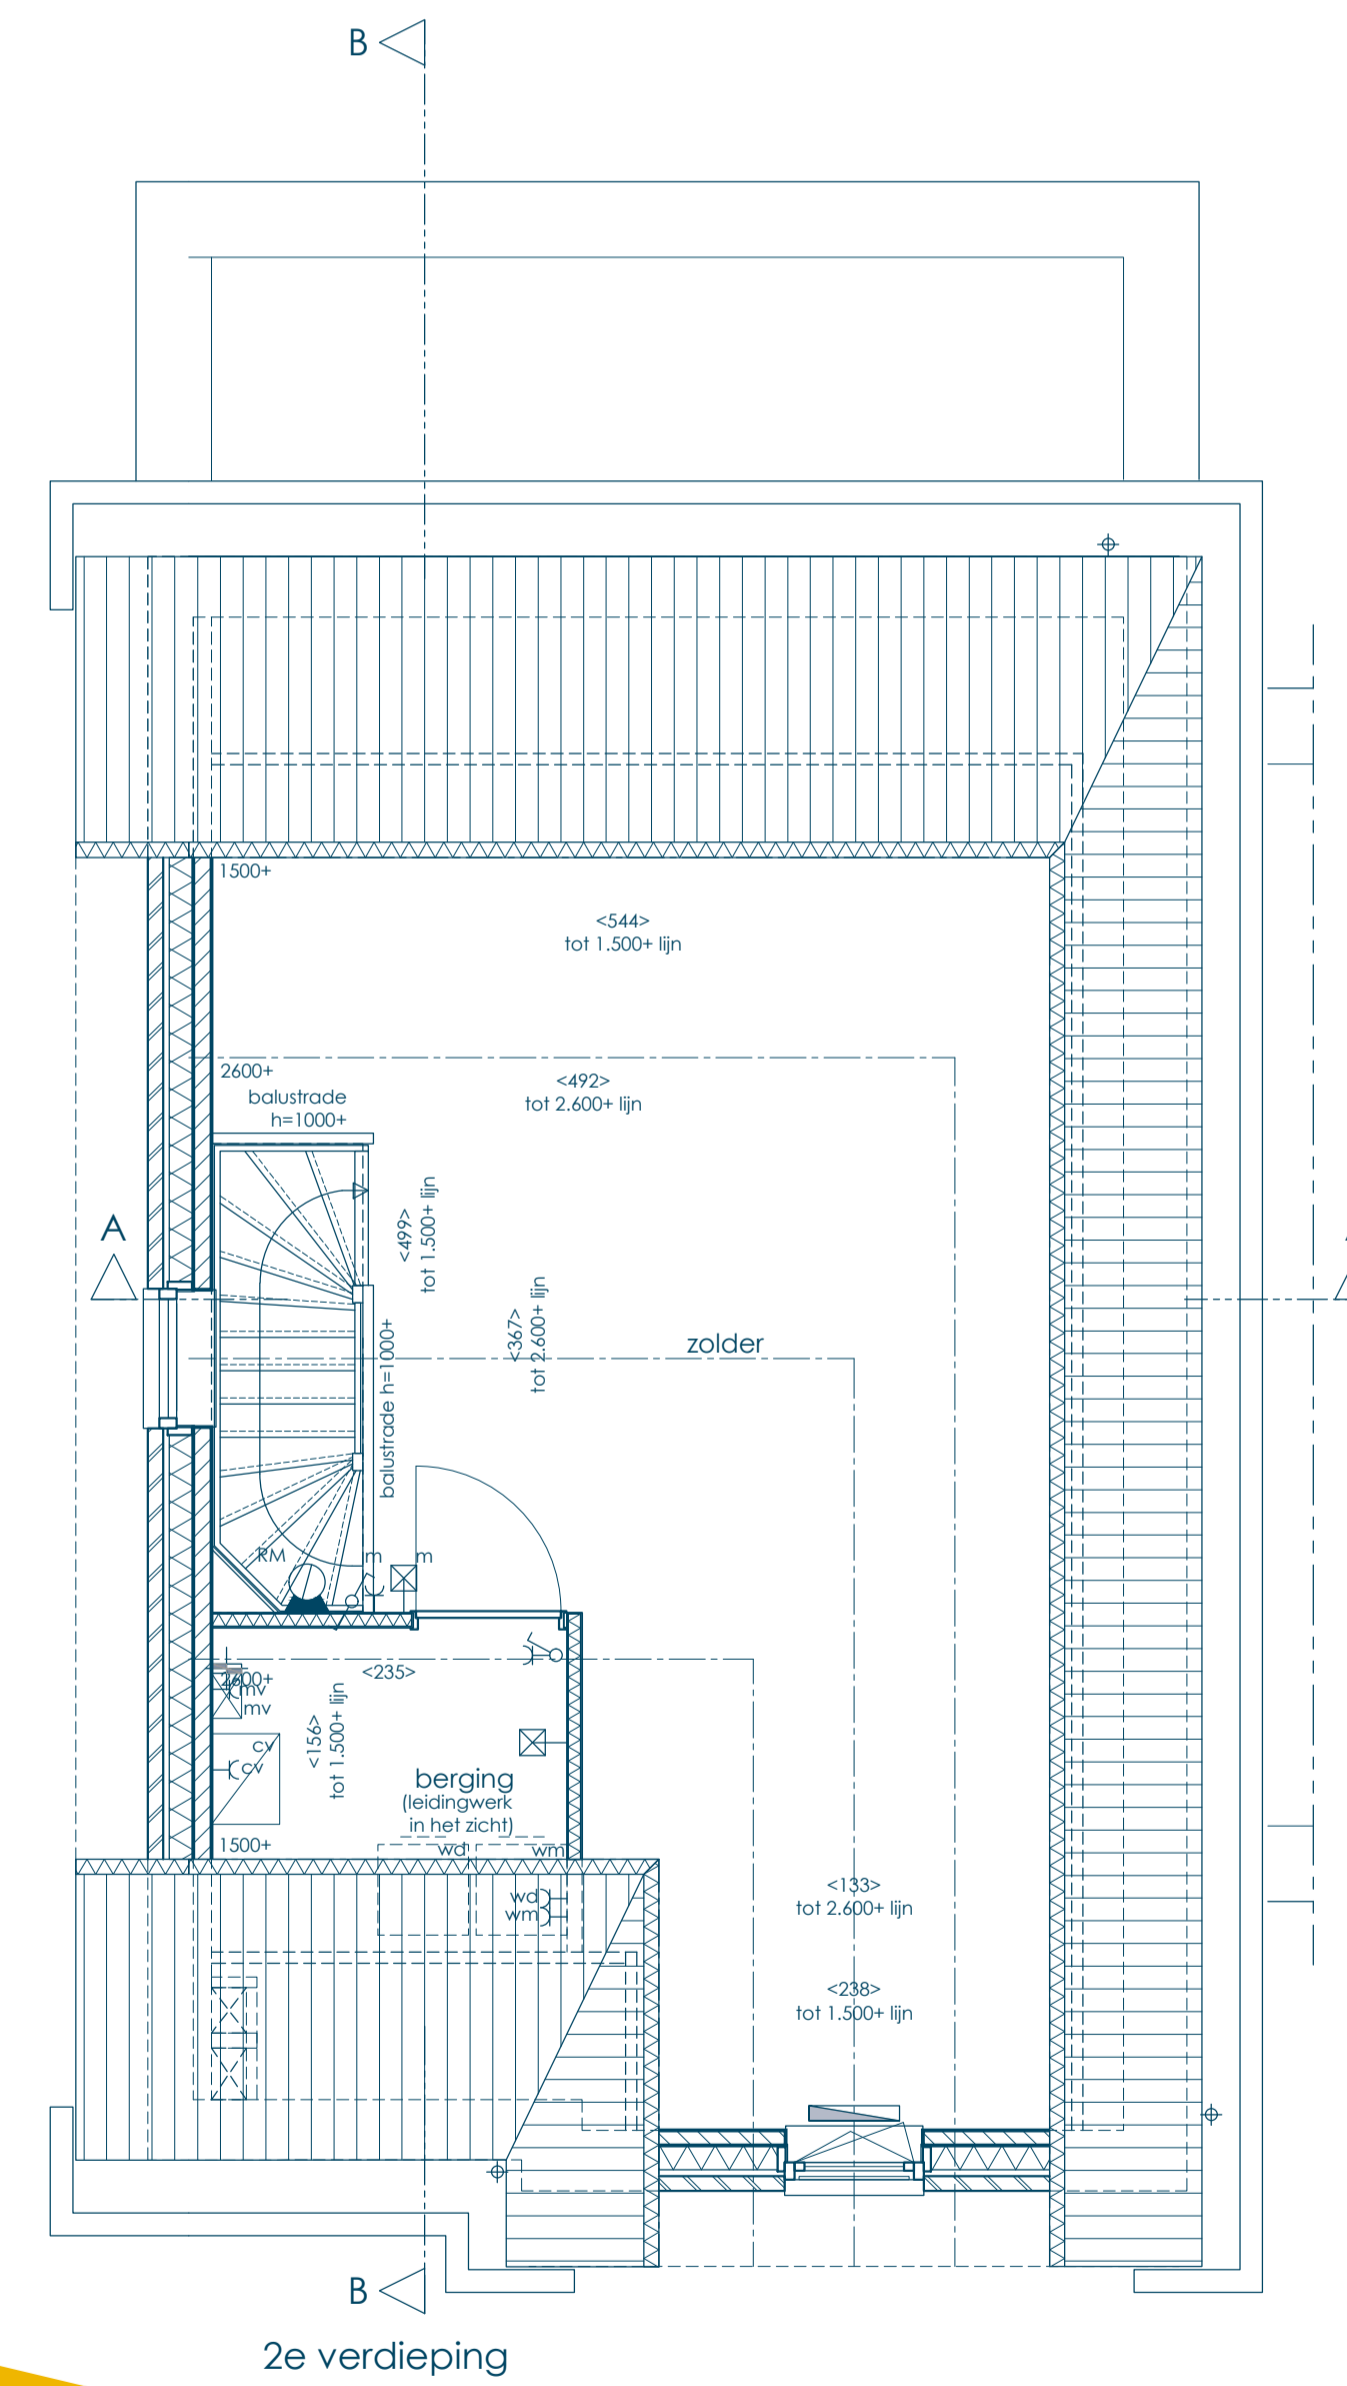

2e verdieping

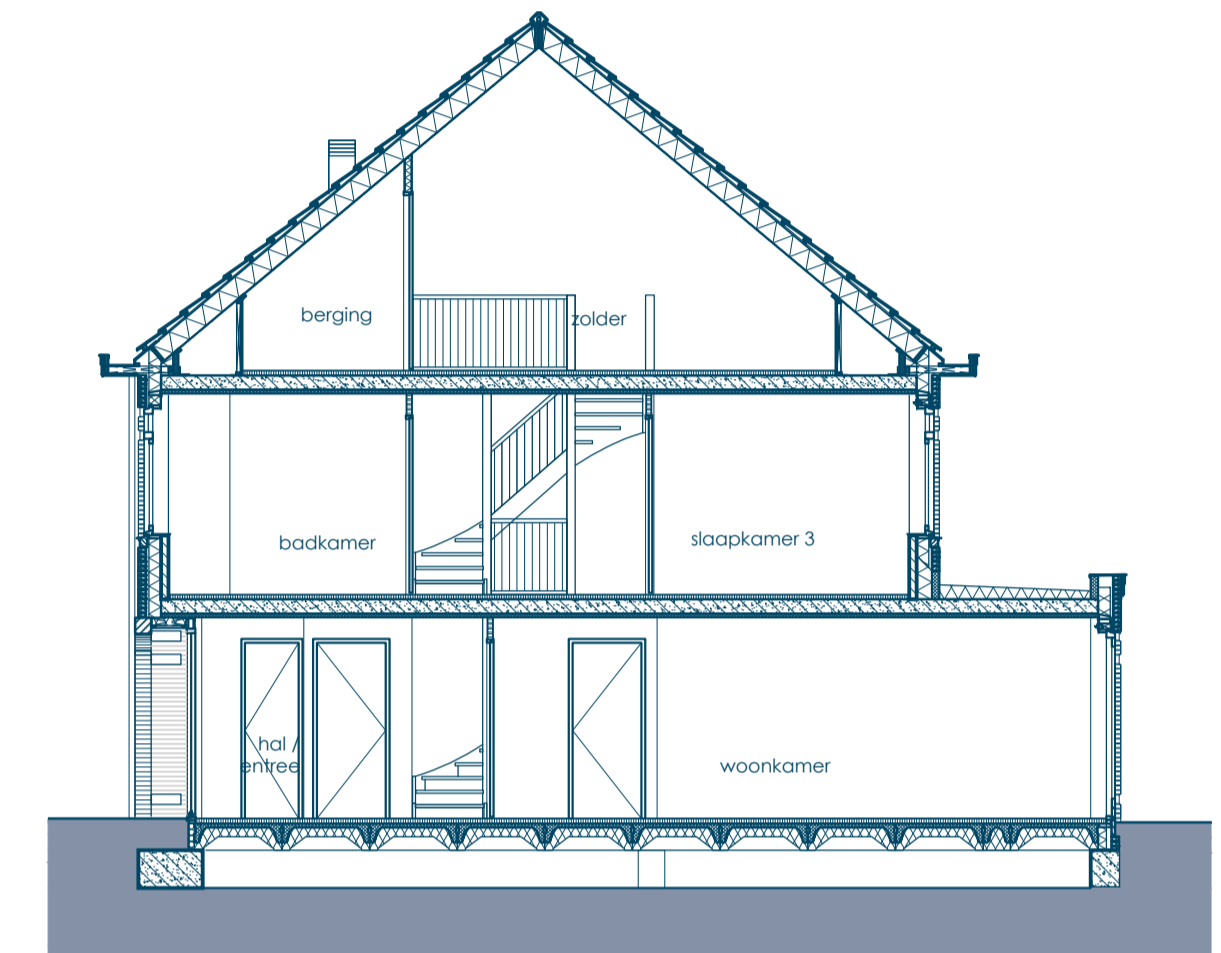

Doorsnede B



- RENVOOI**
- metselwerk
  - kalkzandsteen/beton
  - isolatie
  - lichte scheidingswand
  - dikke lichte scheidingswand
  - ventilatorrooster (exacte positie ntb)

- opstelplaats wasmachine / droger
- opstelplaats cv ketel
- opstelplaats mv box
- opstelplaats keuken; exacte positie keuken en aansluitingen conform installatietekening verkoopmap

- plafondlichtaansluitpunt
- wandlichtaansluitpunt
- enkelpolige schakelaar / serieschakelaar
- alles uit scene schakelaar
- wisselschakelaar
- wandlichtaansluitpunt en drukknop belinstallatie
- wandcontactdoos, enkel
- wandcontactdoos, dubbel

- hb
- ph
- lbas
- cal / ulp
- bediening Co2 mv installatie
- sensor vochtigheid mv installatie
- aansluitpunt onbedraad
- aansluitpunt bedraad, tbv cai/ulp inrichting
- deurbel
- rookmelder op lichtnet wandbevestiging
- rookmelder op lichtnet plafondbevestiging

- afzuigventiel plafond mv installatie (positie ntb)
- afzuigventiel wand mv installatie (positie ntb)
- hemelwaterafvoer
- buitenkraan
- thermostaataansluiting
- verwarminglichaam: radiator (afm en positie indicatief)
- vloerverwarming, t.p.v. begane grondvloer

- PV panelen gemonteerd op de dakpannen
- exacte positie en aantal ntb ivm gekozen opties
- geringe afwijkingen mogelijk

wonen in stijl

volmaakt  
— heemstede —

VRIJSTAANDE VILLA TYPE H1HS\*  
bouwnummer 3

VOLMAACKTWONEN.NL