


Deze tekening is geen contractstuk, maar enkel bedoeld om de plaats meerwerkopties aan te geven.
Contracttekening gaat boven deze tekening.

heijmans Huizen

bouwnummer: **2**

Volmaakt Heemstede, type H2H
Optietekening

Projectnr: G.101303
Datum: 03-09-2018
Getek.: AA

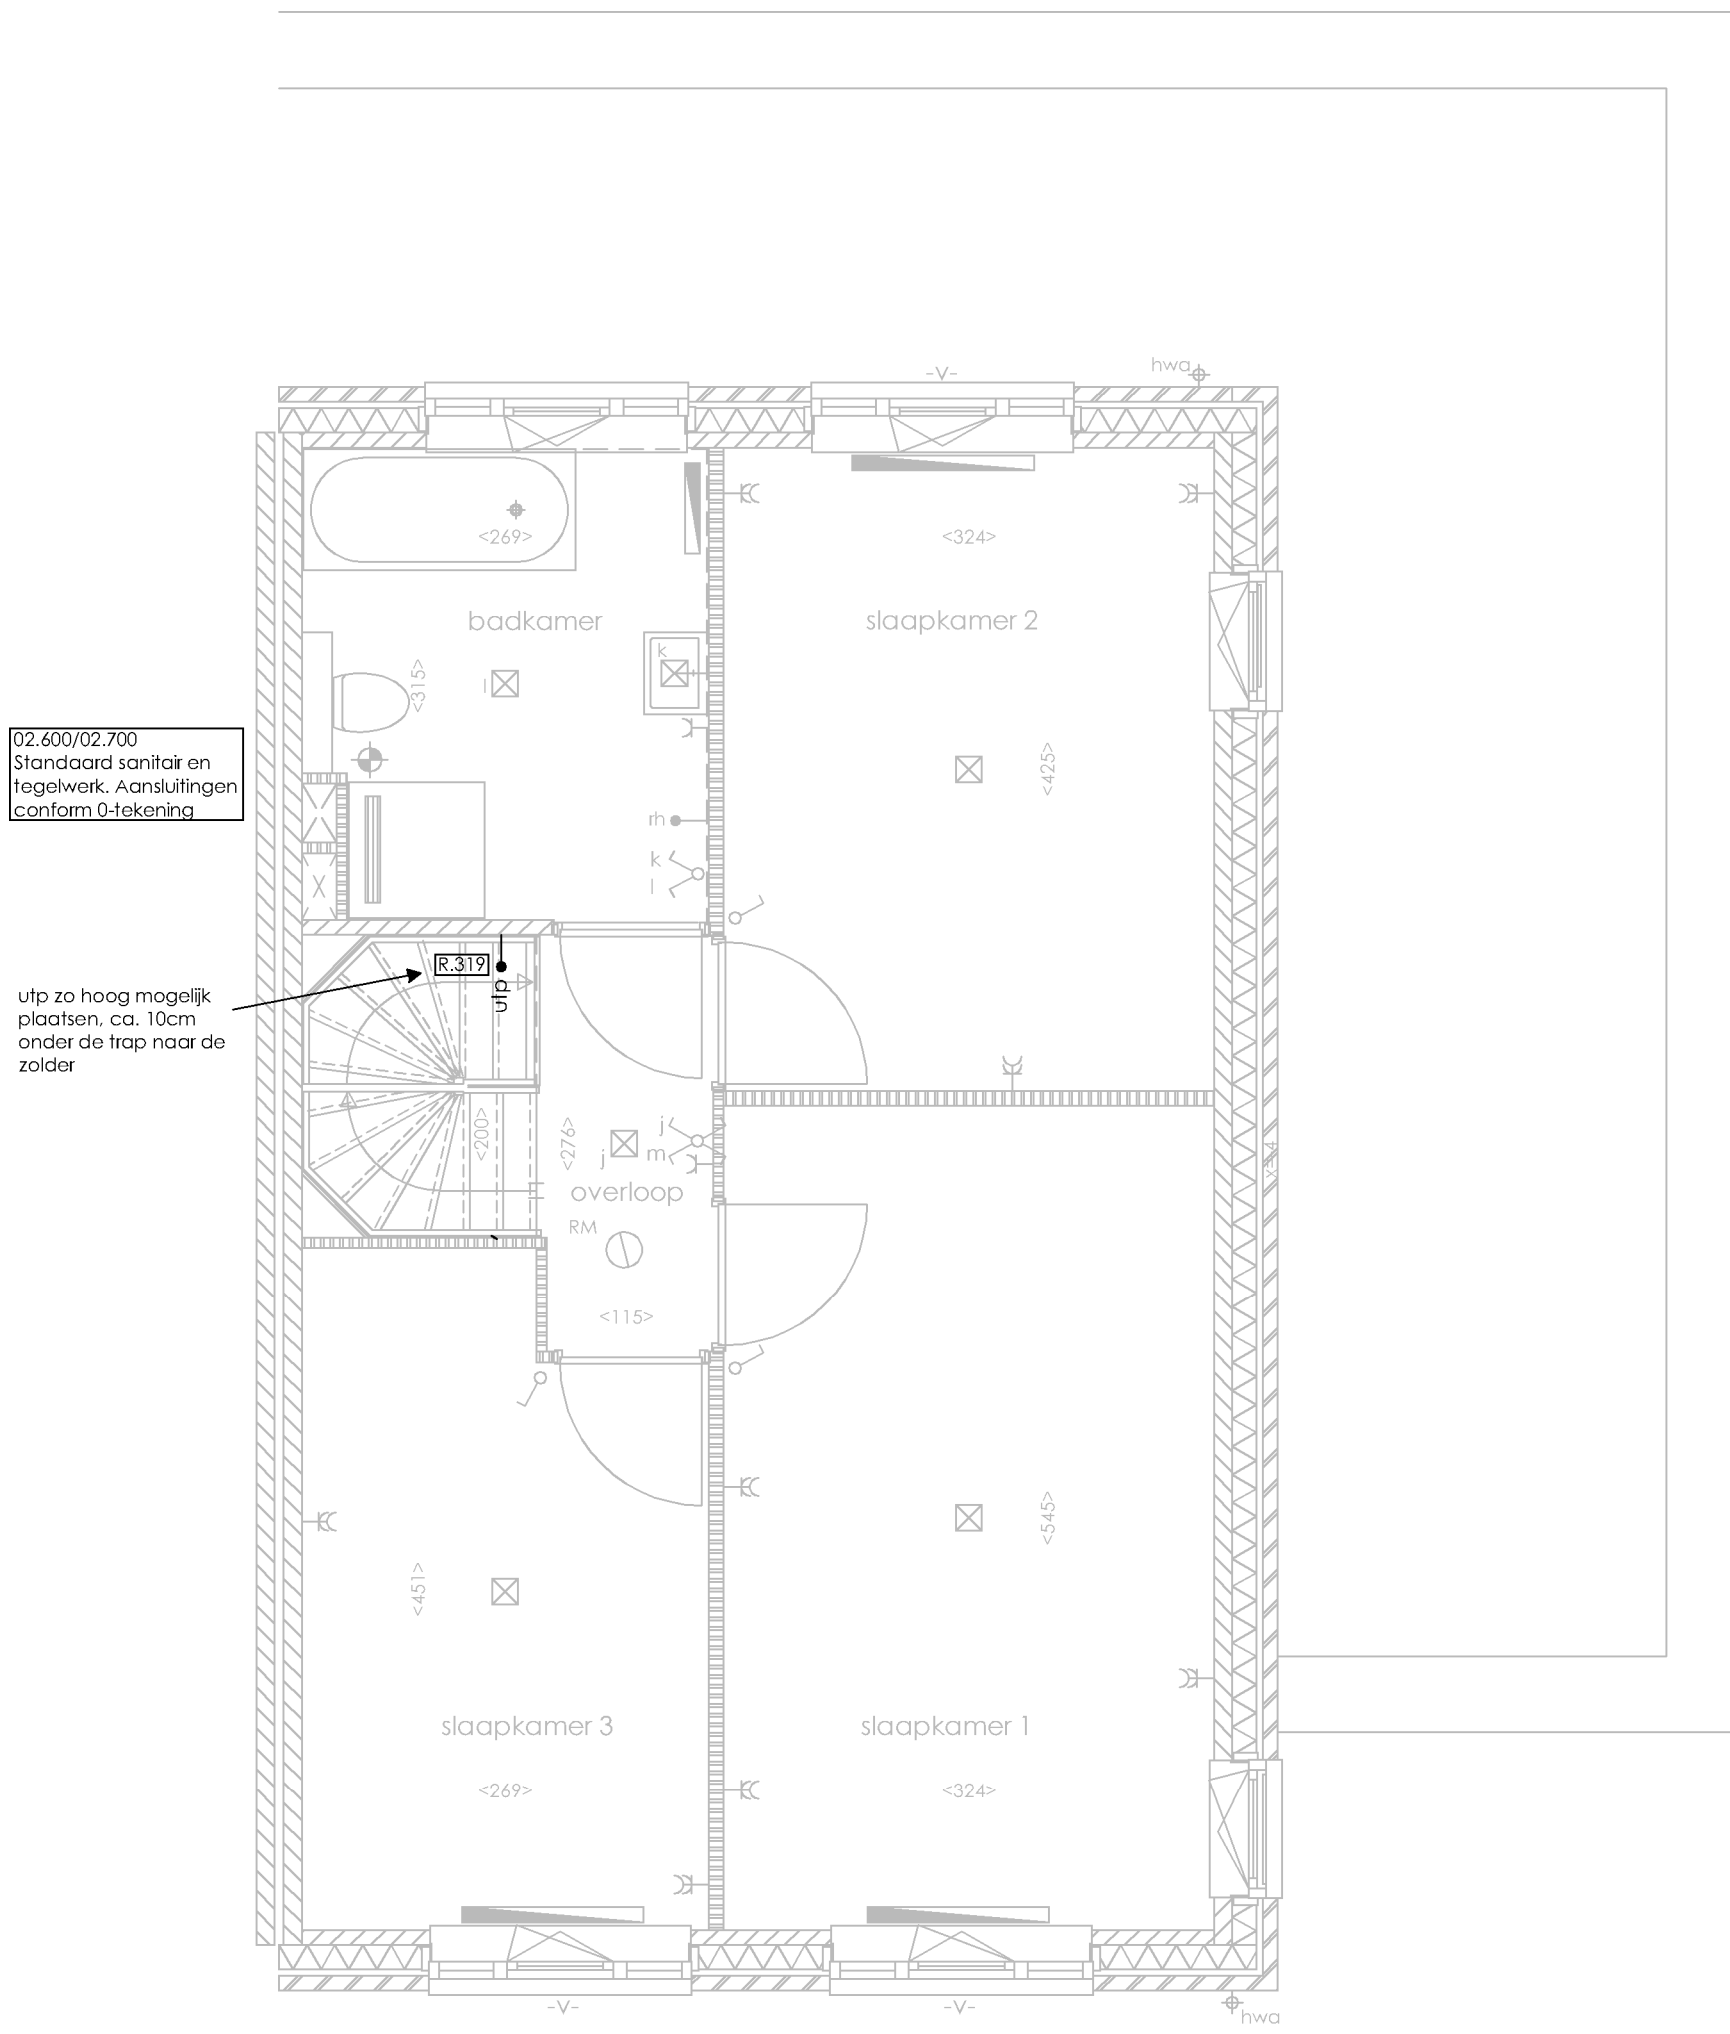


Deze tekening is geen contractstuk, maar enkel bedoeld om de plaats meerwerkopties aan te geven. Contracttekening gaat boven deze tekening.

heijmans Huizen

bouwnummer: **2**

Volmaakt Heemstede, type H2H
Optietekening

Projectnr: G.101303
Datum: 03-09-2018
Getek.: AA

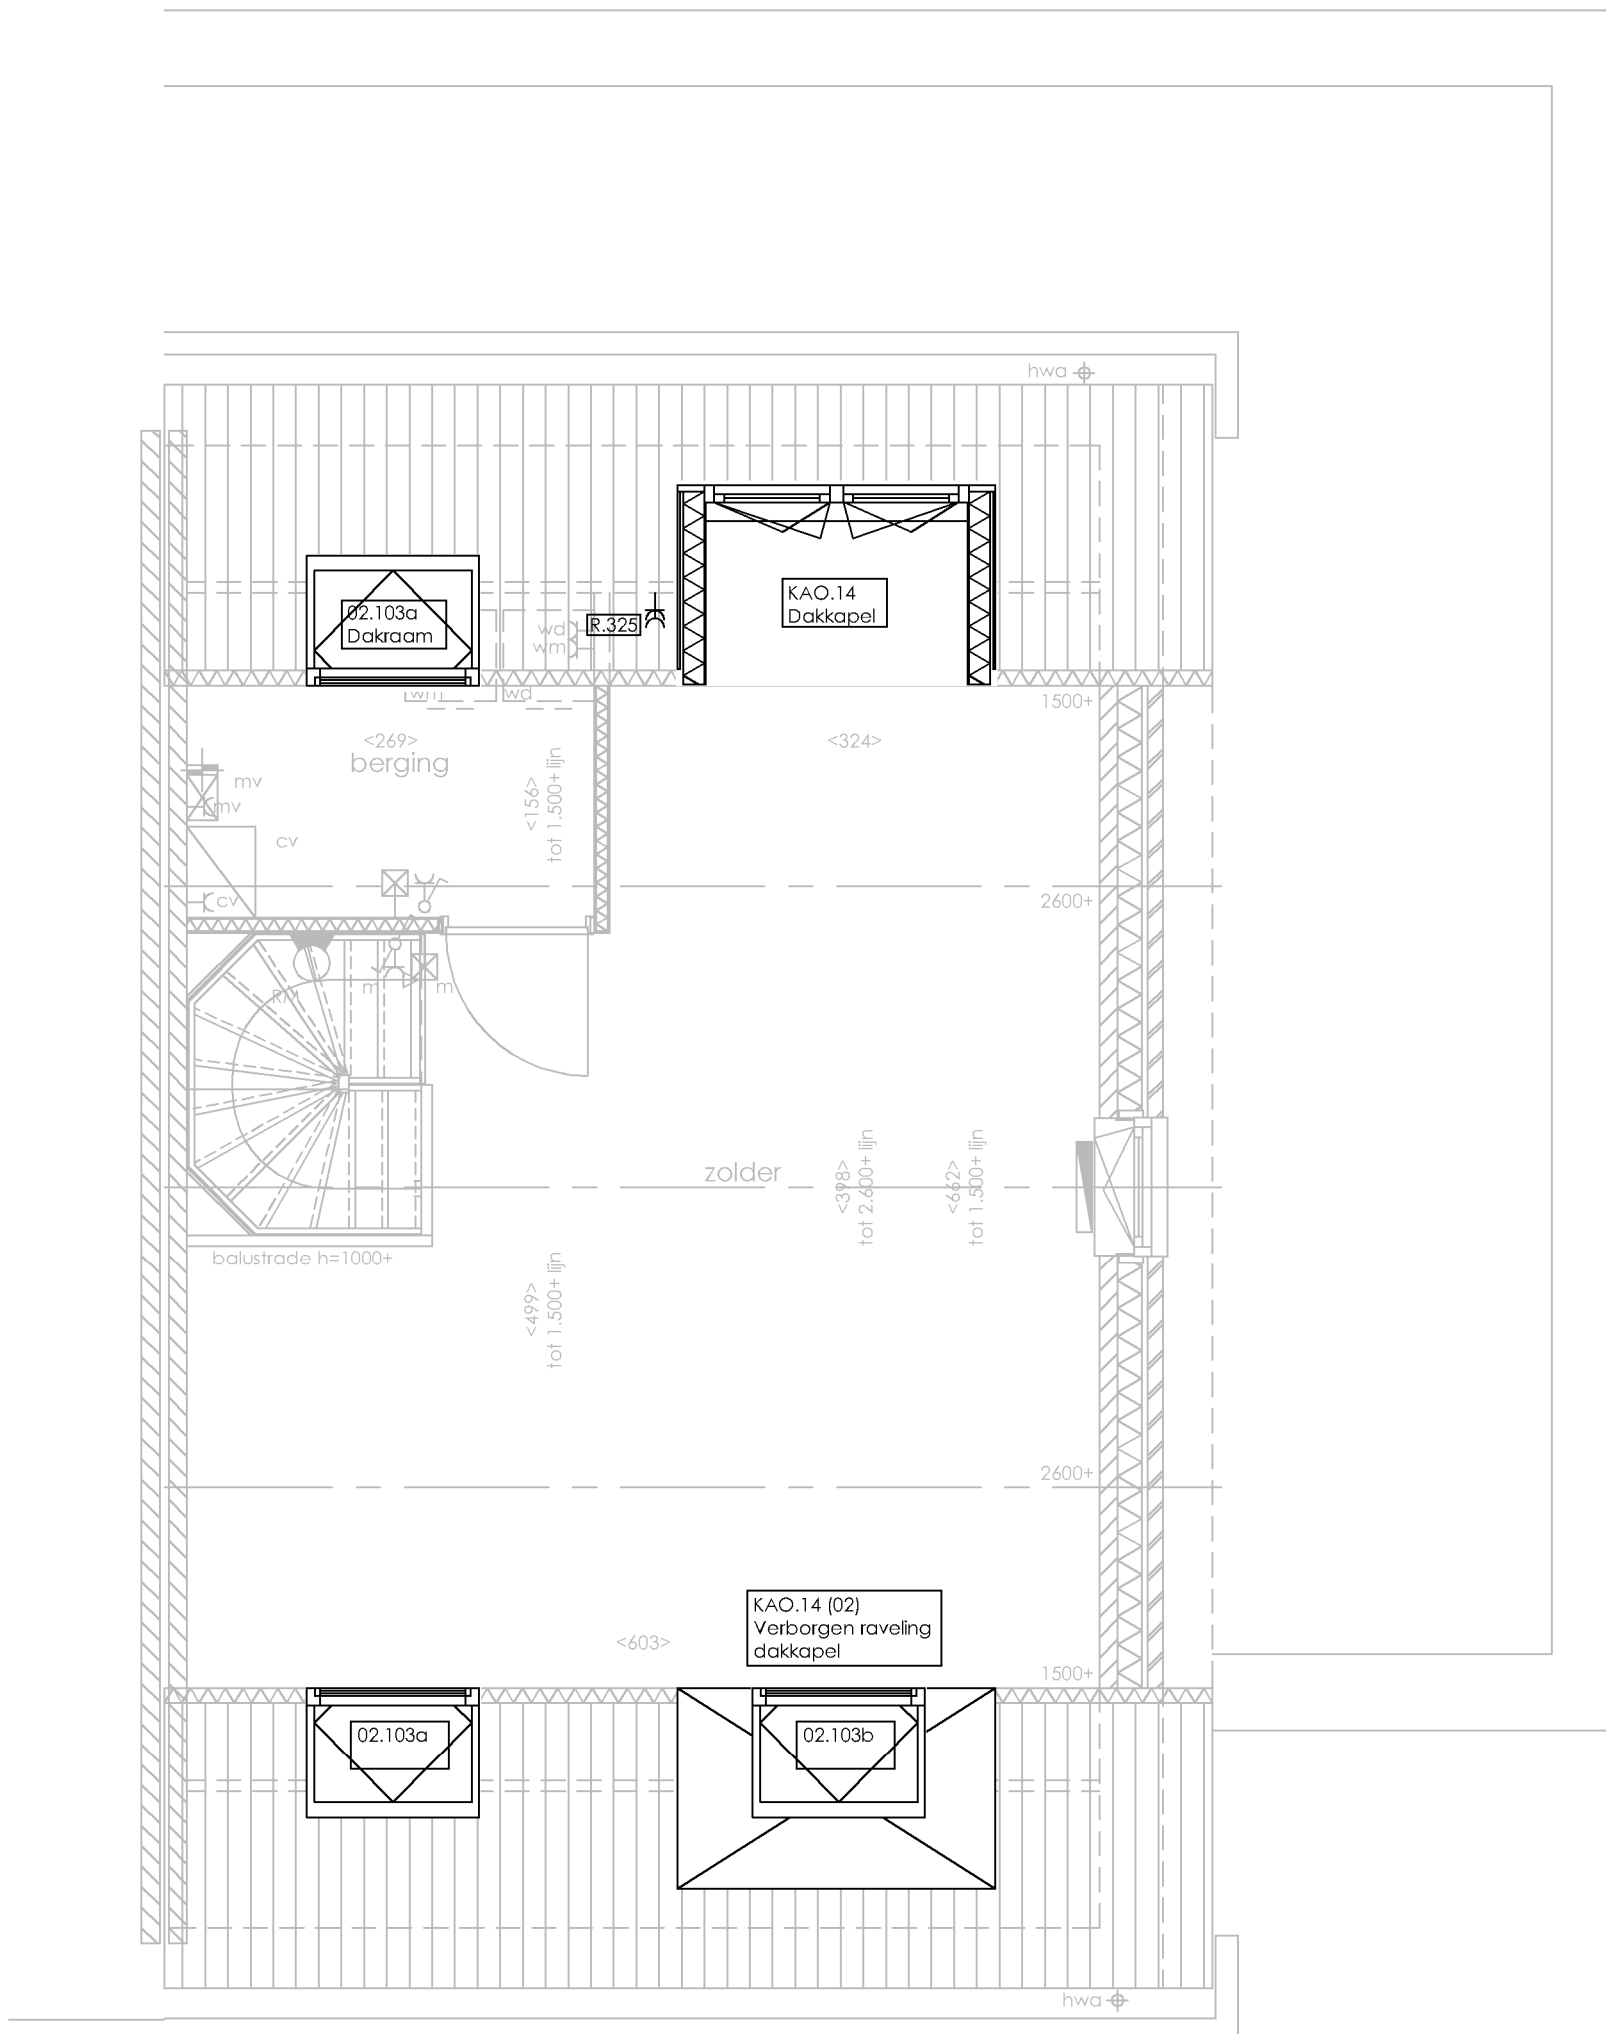

Deze tekening is geen contractstuk, maar enkel bedoeld om de plaats meerwerkopties aan te geven.
Contracttekening gaat boven deze tekening.

heijmans Huizen

Volmaakt Heemstede, type H2H
Optietekening

bouwnummer: **2**

Projectnr: G.101303
Datum: 03-09-2018
Getek.: AA